


Legenda :

- 1 SALA PER ATTREZZI E RECEPTION
- 2 INGRESSO PALESTRA
- 3 SPOGLIATOI
- 4 DOCCIE E SAUNA
- 5 W.C. E ANTI W.C.
- 6 CENTRALE TERMICA
- 7 SALA BODY BUILDING
- 8 SALA PER ATTIVITA' AEROBICA
- 9 LOCALE DEPOSITO
- 10 INTERCAPEDINI
- 11 VANI SCALA

PIANTA PIANO TERRA SCALA 1/200

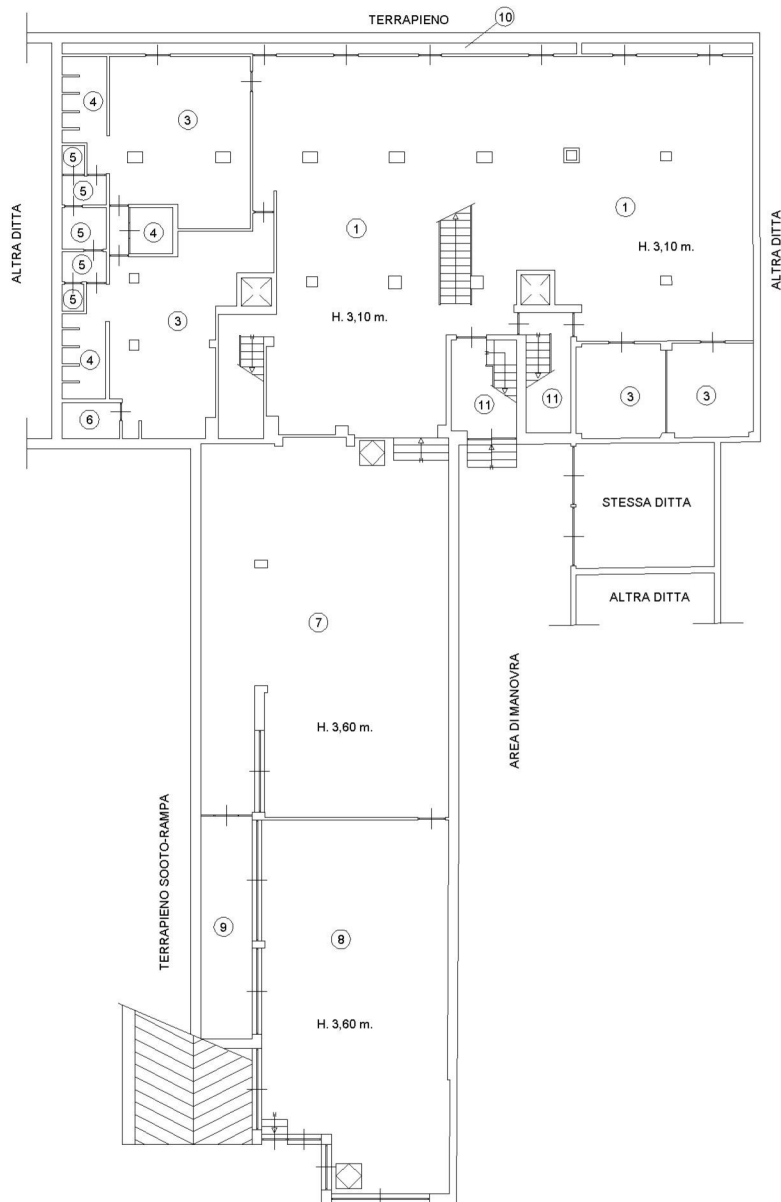

Scala 1: 200