

Agenzia del Territorio
CATASTO FABBRICATI
Ufficio Provinciale di
Torino


Dichiarazione protocollo n. del
Planimetria di u.i.u. in Comune di Villarbasse
Via Rocciamelone

civ. 15

Scheda n. 1 Scala 1:200

PIANTA PIANO TERRENO (1°f.t.)

H: 3,00 m

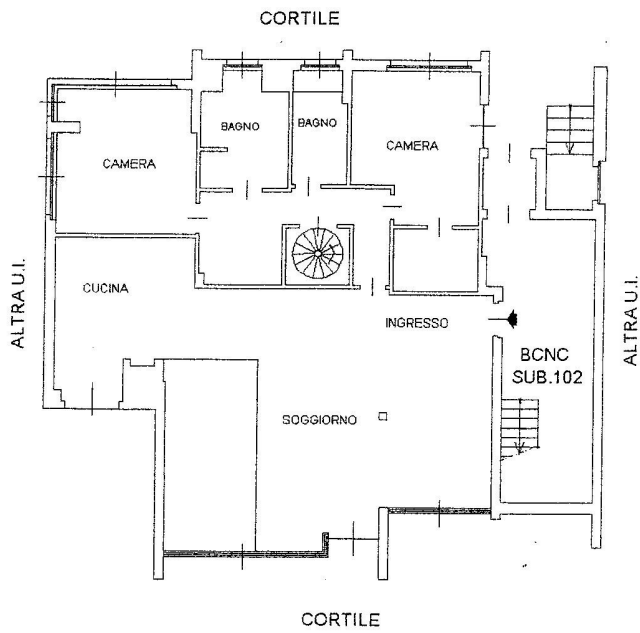

PIANTA PIANO INTERRATO (S1)

H: 3,70 m

