


PIANTA PIANO TERZO (4 p.f.t.) - Residenza Turistico Alberghiera

scala 1:100

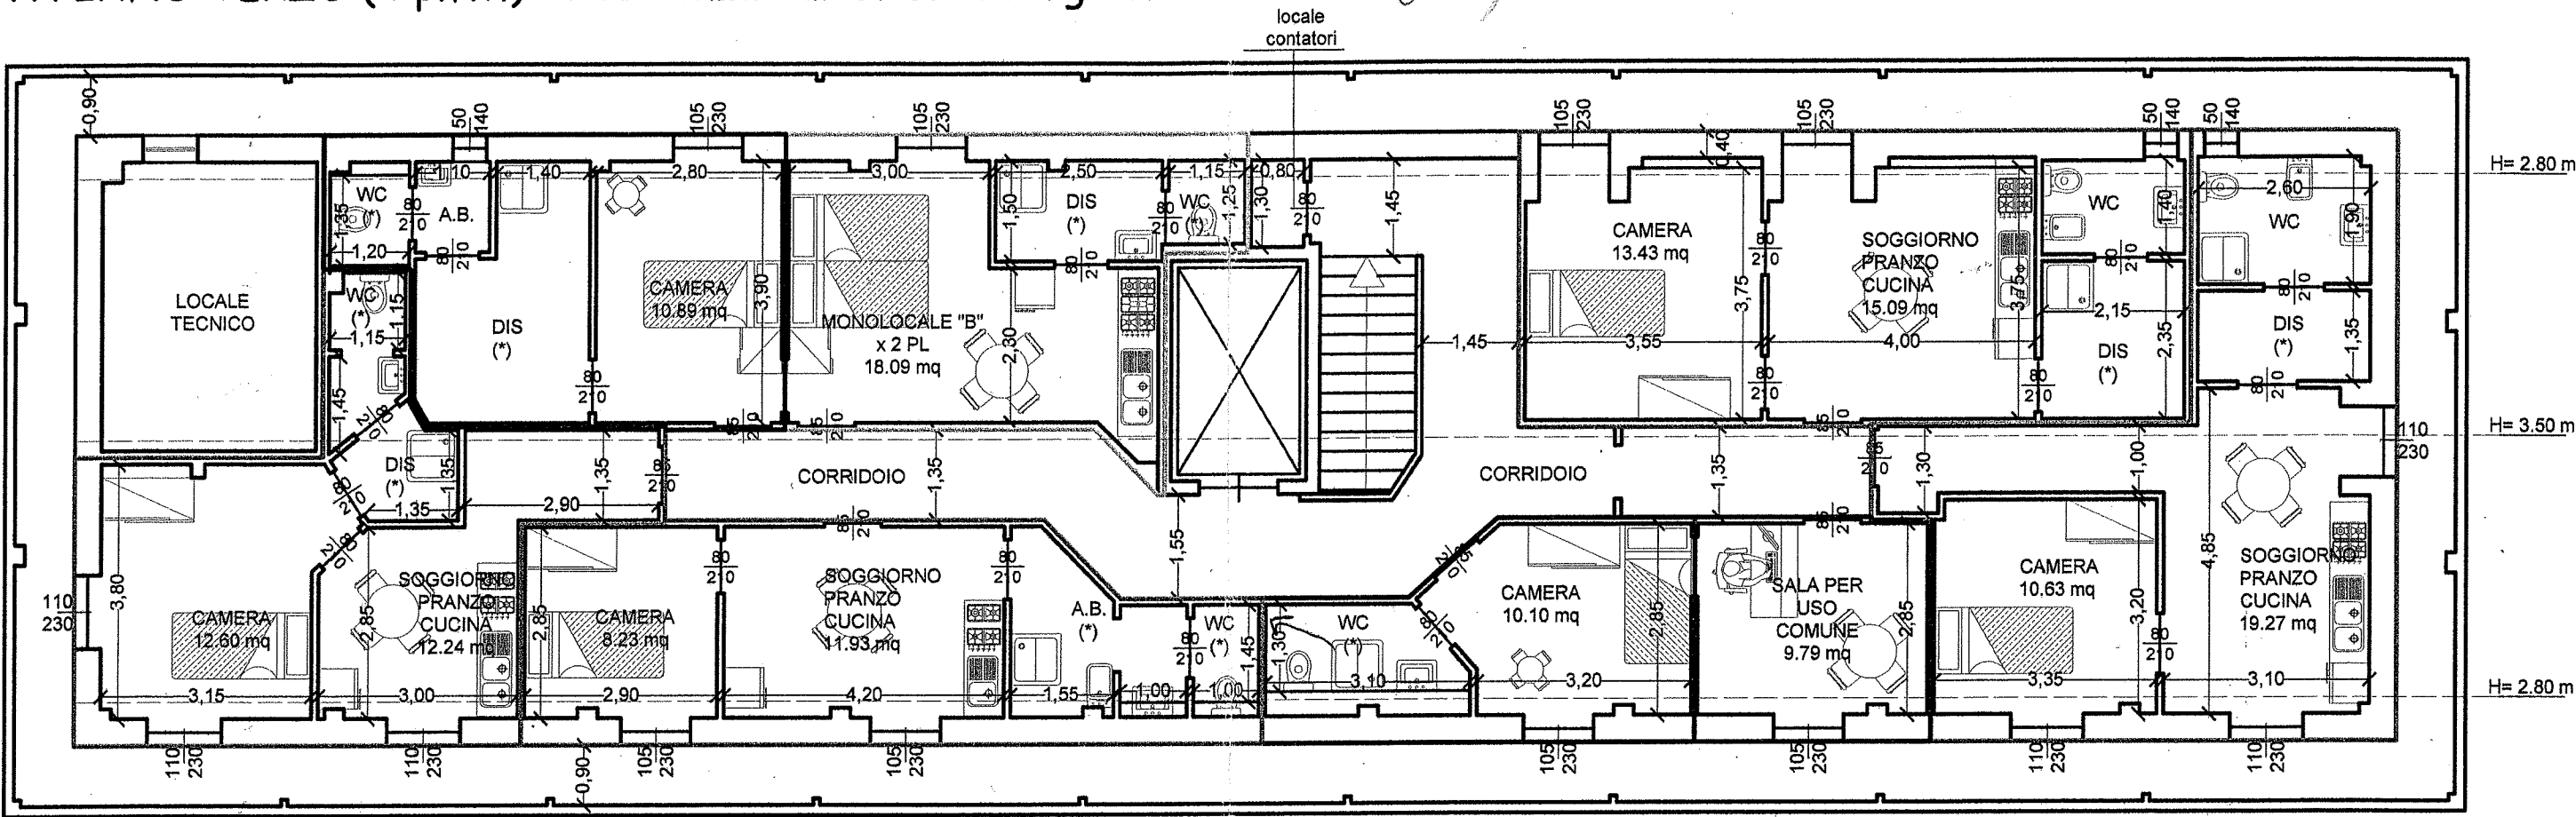

- Monocale (2 p.l.) "B"
- Unità abitativa (1 p.l.) "C" - "D" - "F" - "G"
- Camera (1 p.l.) "A" & "E"
- Sala uso comune / ricevimento portineria
- (*) AERAZIONE FORZATA

DETTAGLIO UNITA' IMMOBILIARI					
	CAMERA	DISIMPEGNO	BAGNO	SOGGIORNO	TOTALE
Camera "A"	10.89 mq	8.36 mq + 1.89 mq	1.81 mq		22.95 mq
Monocale "B"	18.09 mq	3.71 mq	1.44 mq		23.24 mq
Unità abitativa "C"	13.43 mq	5.05 mq	3.01 mq	15.09 mq	36.58 mq
Unità abitativa "D"	10.63 mq	3.51 mq	4.94 mq	19.27 mq	38.35 mq
Camera "E"	10.10 mq		4.67 mq		14.77 mq
Unità abitativa "F"	8.23 mq	5.52 mq	1.67 mq	11.93 mq	27.35 mq
Unità abitativa "G"	12.60 mq	2.40 mq	2.49 mq	12.24 mq	29.73 mq
SALA USO COMUNE				9.79 mq	9.79 mq

DIMOSTRAZIONE ANALITICA SUPERFICI AEROILLUMINANTI LOCALI OGGETTO DI INTERVENTO					
LOCALE	SUP.LOCALE	1/8		SUP.FINESTRATA	
CAMERA "A"	10.89 mq	1.36 mq	<	2.42 mq	= (1.05*2.30) mq
MONOLOCALE "B"	18.09 mq	2.26 mq	<	2.42 mq	= (1.05*2.30) mq
"C"	CAMERA	13.43 mq	<	2.42 mq	= (1.05*2.30) mq
	SOGGIORNO	15.09 mq	<	2.42 mq	= (1.05*2.30) mq
"D"	CAMERA	10.63 mq	<	2.53 mq	= (1.10*2.30) mq
	SOGGIORNO	19.27 mq	<	5.06 mq	= 2*(1.10*2.30) mq
SALA USO COMUNE		9.79 mq	<	2.42 mq	= (1.05*2.30) mq
"E"	CAMERA "E"	10.10mq	<	2.42 mq	= (1.05*2.30) mq
"F"	CAMERA	8.23 mq	<	2.42 mq	= (1.05*2.30) mq
	SOGGIORNO	11.93 mq	<	2.42 mq	= (1.05*2.30) mq
"G"	CAMERA	12.60 mq	<	5.06 mq	= 2*(1.10*2.30) mq
	SOGGIORNO	12.24 mq	<	2.53 mq	= (1.10*2.30) mq