


VIA CALUSO 32/a

PIANTA PIANO TERRA - Scala 1:100

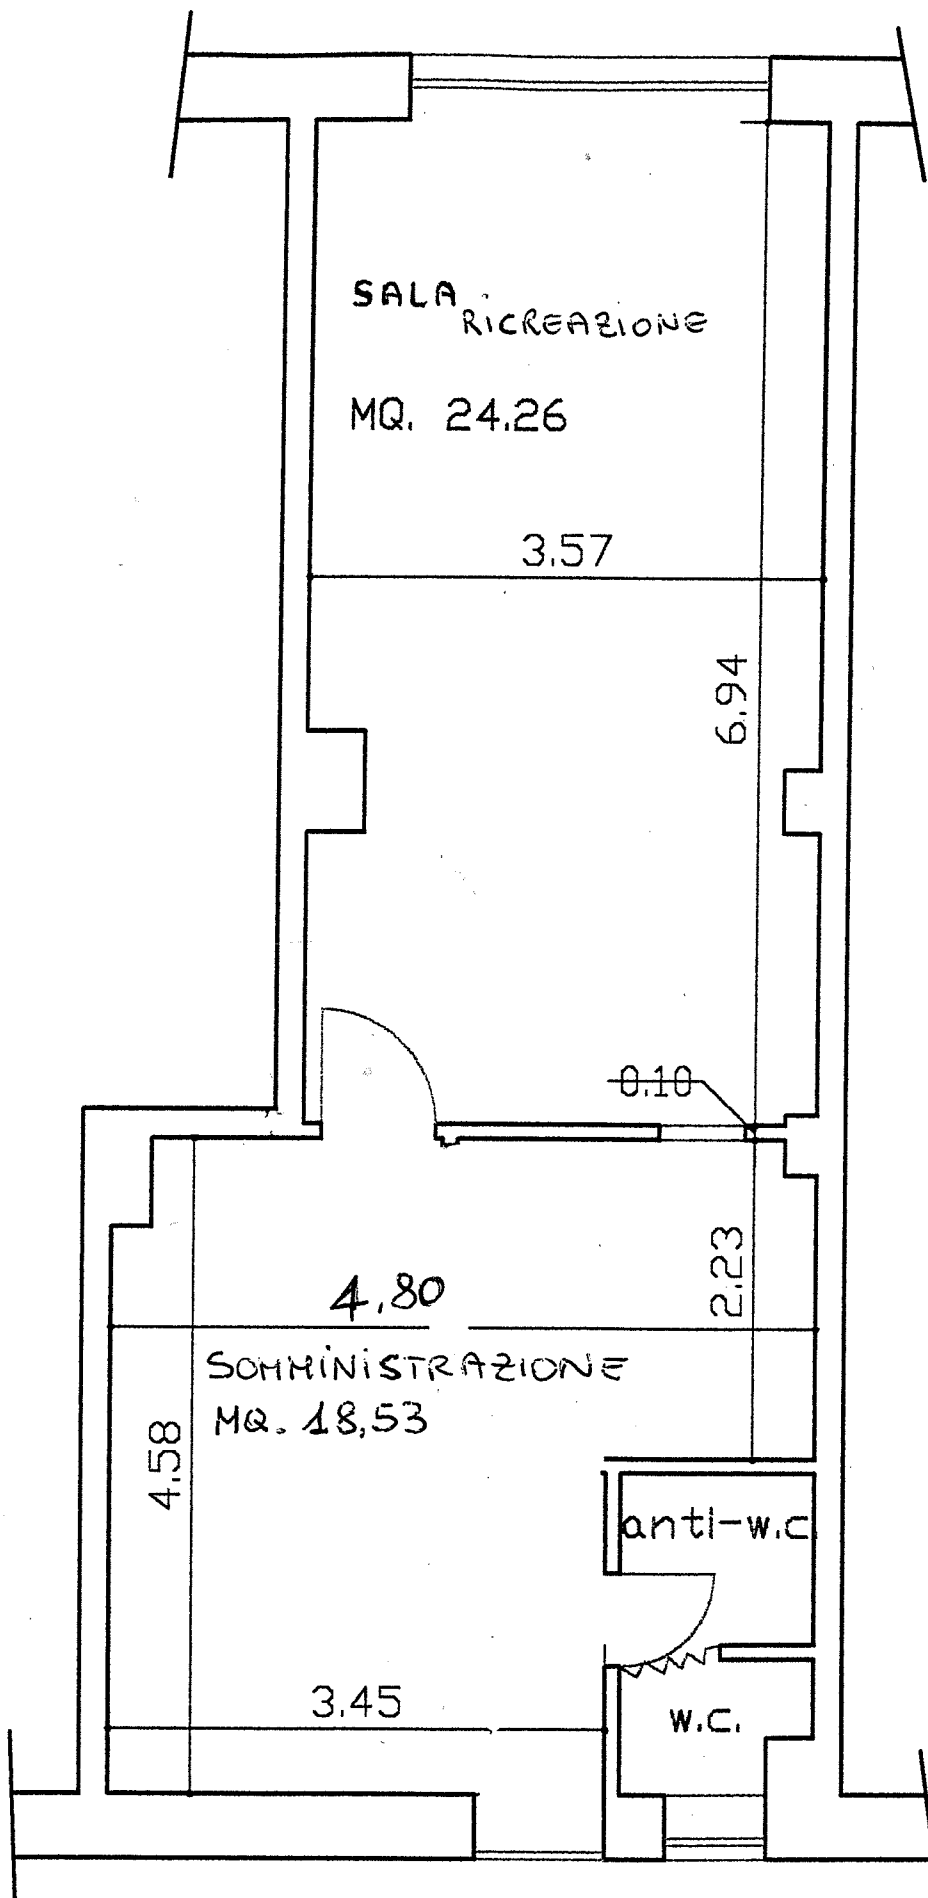

CORTILE