

Agenzia del Territorio
CATASTO FABBRICATI
Ufficio Provinciale di
Torino

Dichiarazione protocollo n° TO0567022 del 09/08/2011
Planimetria di u.f.u. in Comune di Alpignano
Via Giuseppe Verdi

civ. 9

Identificativi Catastali:

Sezione:

Foglio: 22

Particella: 1347

Subalterno: 12

Compilata da:
Vecchi Ivan

Iscritto all'albo:
Geometri

Prov. Torino


N. 7887

Scheda n. 1

Scala 1:200

PIANTA PIANO INTERRATO

H = 2,70 m

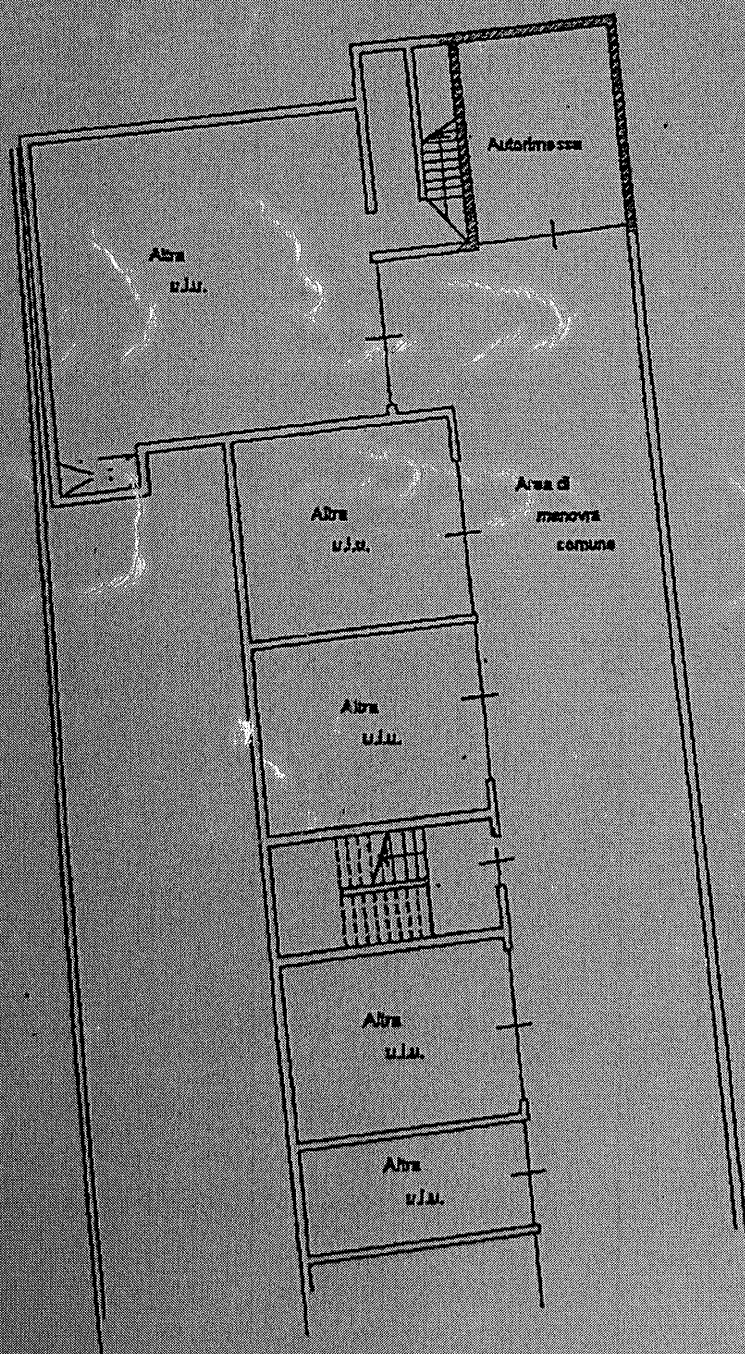

N

