


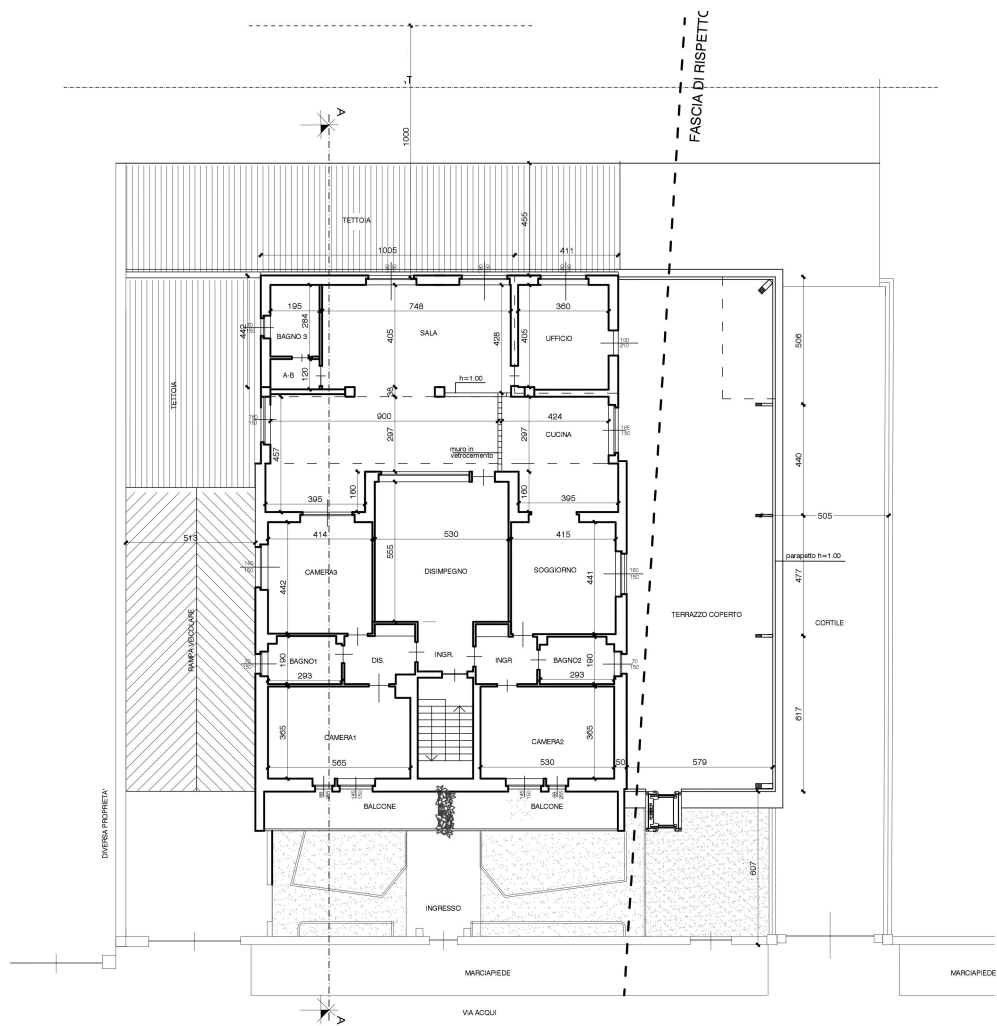

PIANTA PIANO PRIMO IN PROGETTO

Scala 1:150