

Dichiarazione protocollo n. TO0104738 del 31/03/2014

Planimetria di u.i.u. in Comune di Torino

Corso Telesio Bernardino

civ. 32

Agenzia delle Entrate
CATASTO FABBRICATI
Ufficio Provinciale di
Torino

Identificativi Catastali:

Sezione:
Foglio: 74
Particella: 1230
Subalterno: 73


Compilata da:

Carnevali Mauro Donald
Iscritto all'albo:
Geometri
Prov. Torino N. 7979


Scheda n. 1

Scala 1:200

PIANTA PIANO TERRENO (1°P.F.T)
h media= 3,60 mt.

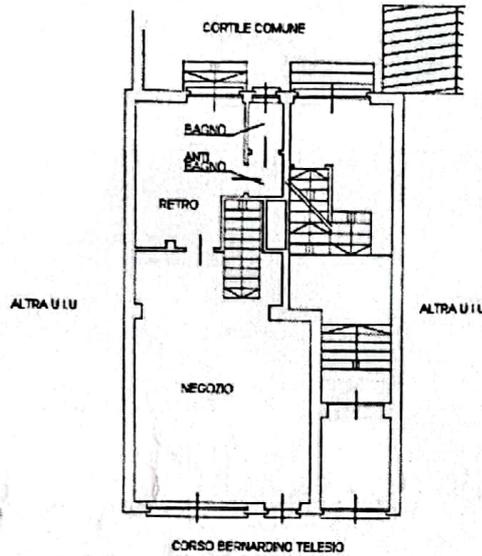

PIANTA PIANO INTERRATO
h = 3,60 mt.

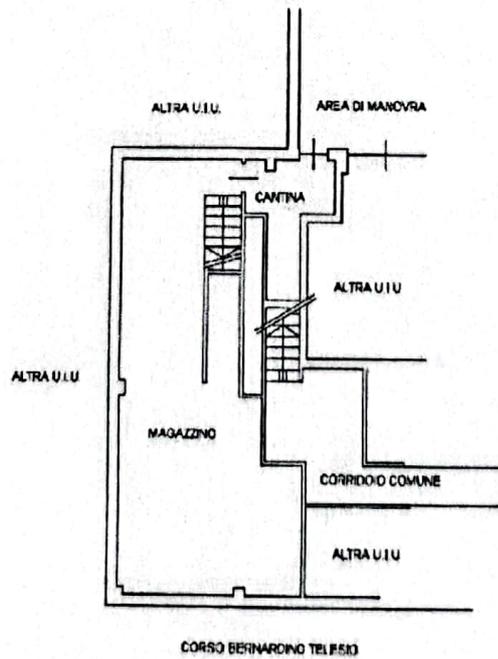

Catasto dei fabbricati - Situazione al 04/04/2014 - Comune di TORINO (L219) - < Foglio: 74 Particella: 1230 - Subalterno 73 >
CORSO TELESIO BERNARDINO n. 32 piano: T-SI;

Ultima Planimetria in atti

