


Planimetria
Scheda n. 1 Scala 1:200

PIANTA PIANO TERRENO (1 ft)
H. 3,00 m

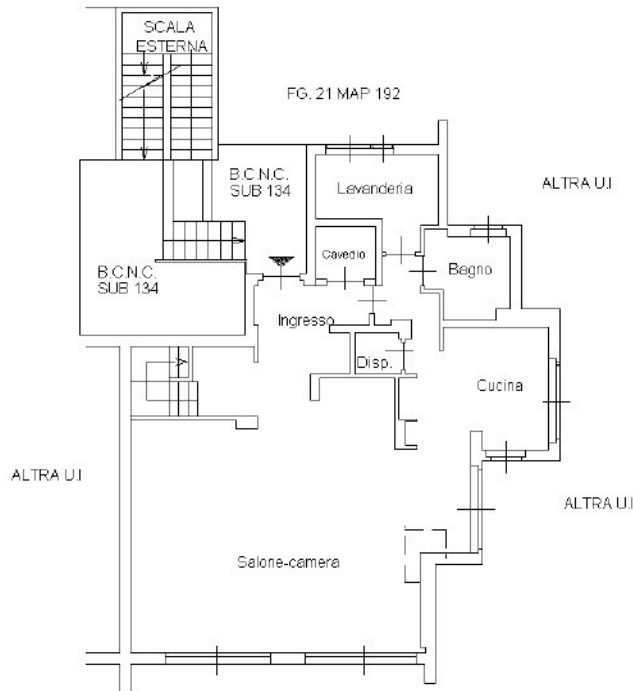

PIANTA PIANO PRIMO (2 ft)
H. 2,70 m

