

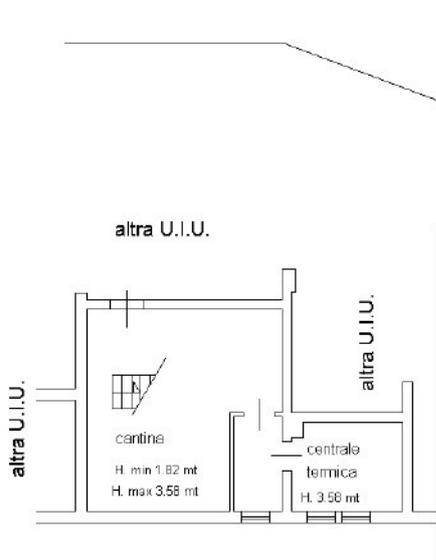


Planimetria
Scheda n. 1 Scala 1:200

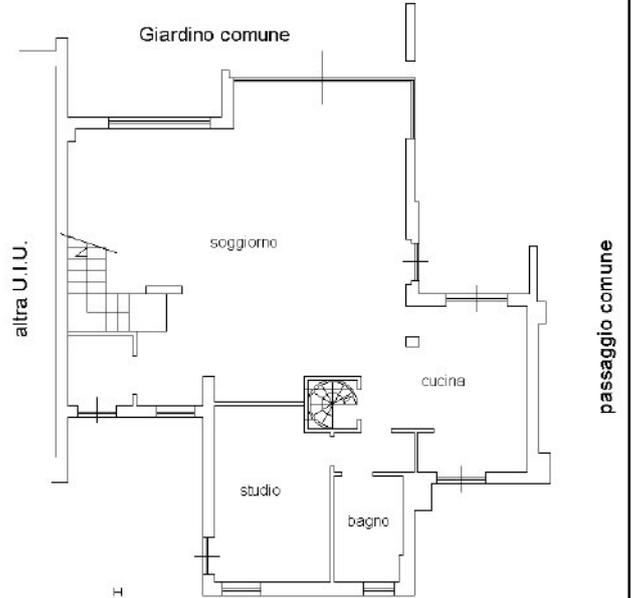

PIANTA PIANO INTERRATO

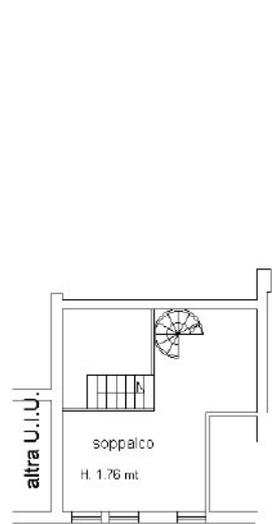

PIANTA PIANO TERRENO

H. = 3,00 m. Giardino comune


Vuoto su Giardino comune



PIANTA PIANO TERRENO

H. = 2,70 m.

Vuoto su Giardino comune

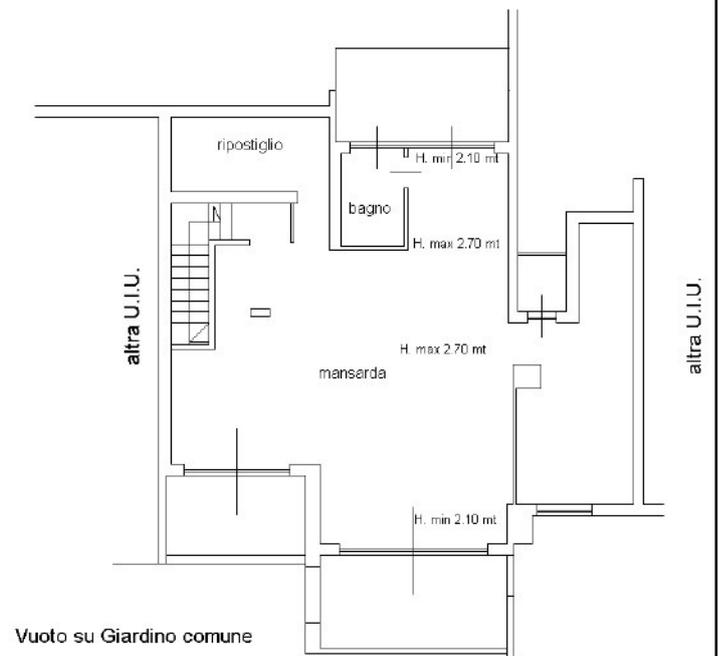

PIANTA PIANO SECONDO

