


UNITA' IMMOBILIARE sita in Via Pisa, 2 - RIVOLI (TO)

Pianta PIANO TERRA - NEGOZIO

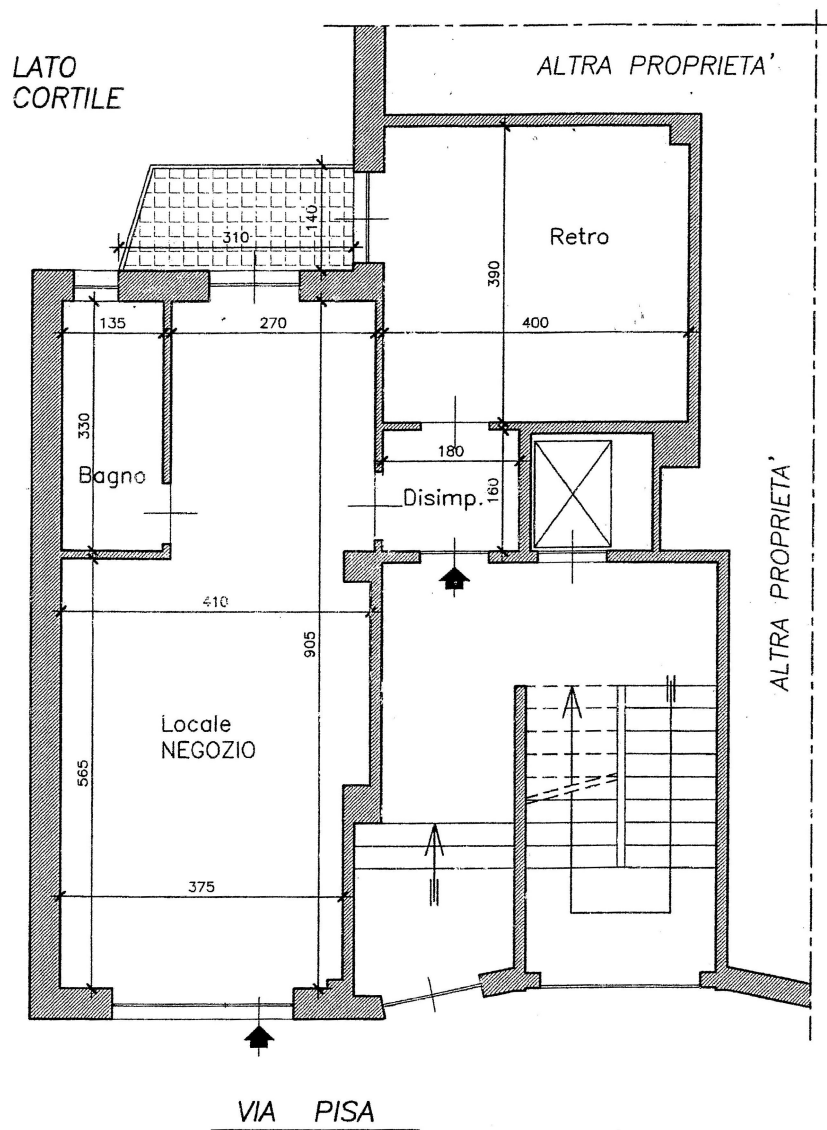

ELEMENTI GEOMETRICI PER LA DEFINIZIONE DELLA CONSISTENZA

Sup. PRINCIPALE: 64,60 MQ
Sup. SECONDARIA: 4,05 MQ
Sup. PERTINENZE: 4,95 MQ

Oggetto:

— Planimetria geometrica dell'immobile: P. TERRA (1° f.t.)

Data incarico:

Novembre 2005

Scala:

1:100