


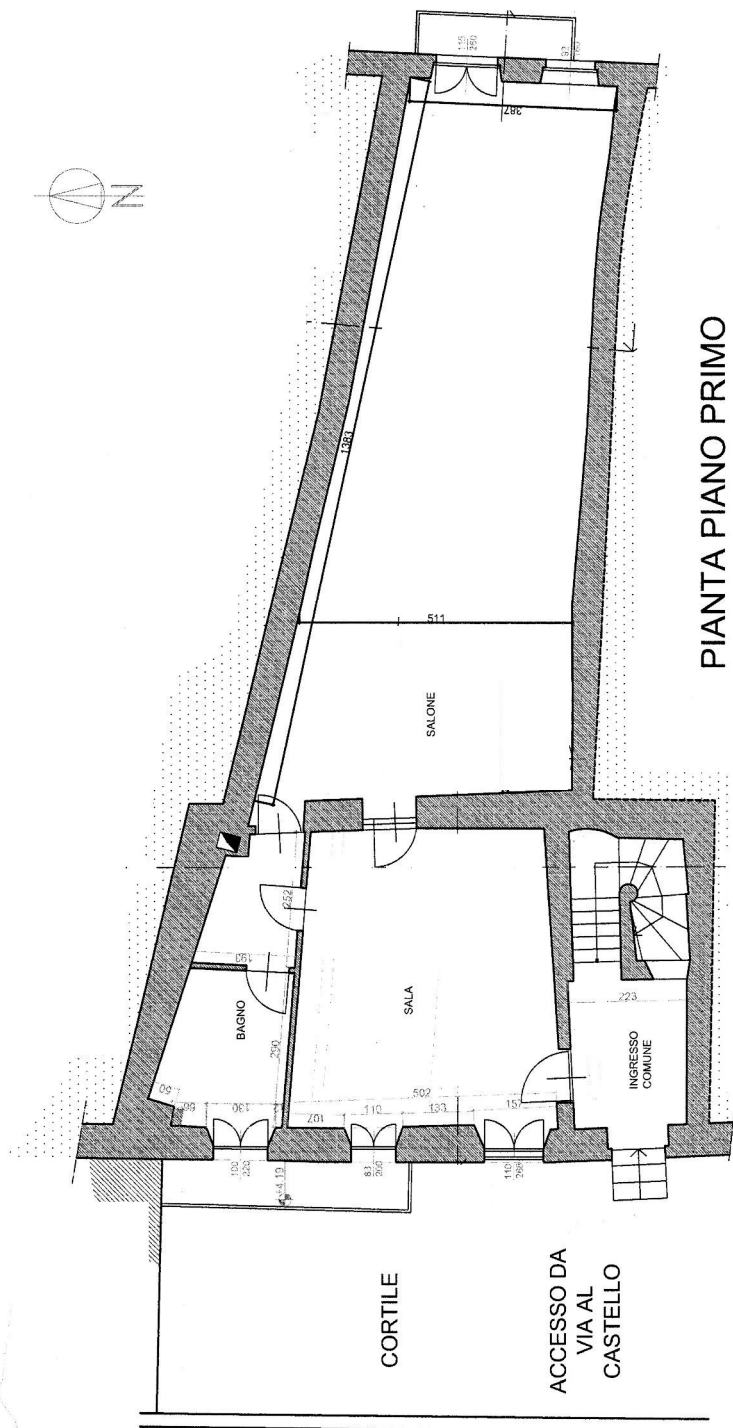

PIANTA PIANO PRIMO

scala 1:100

PIAZZA MATTEOTTI