


PIANTA PIANO TERRENO SCALA 1/100

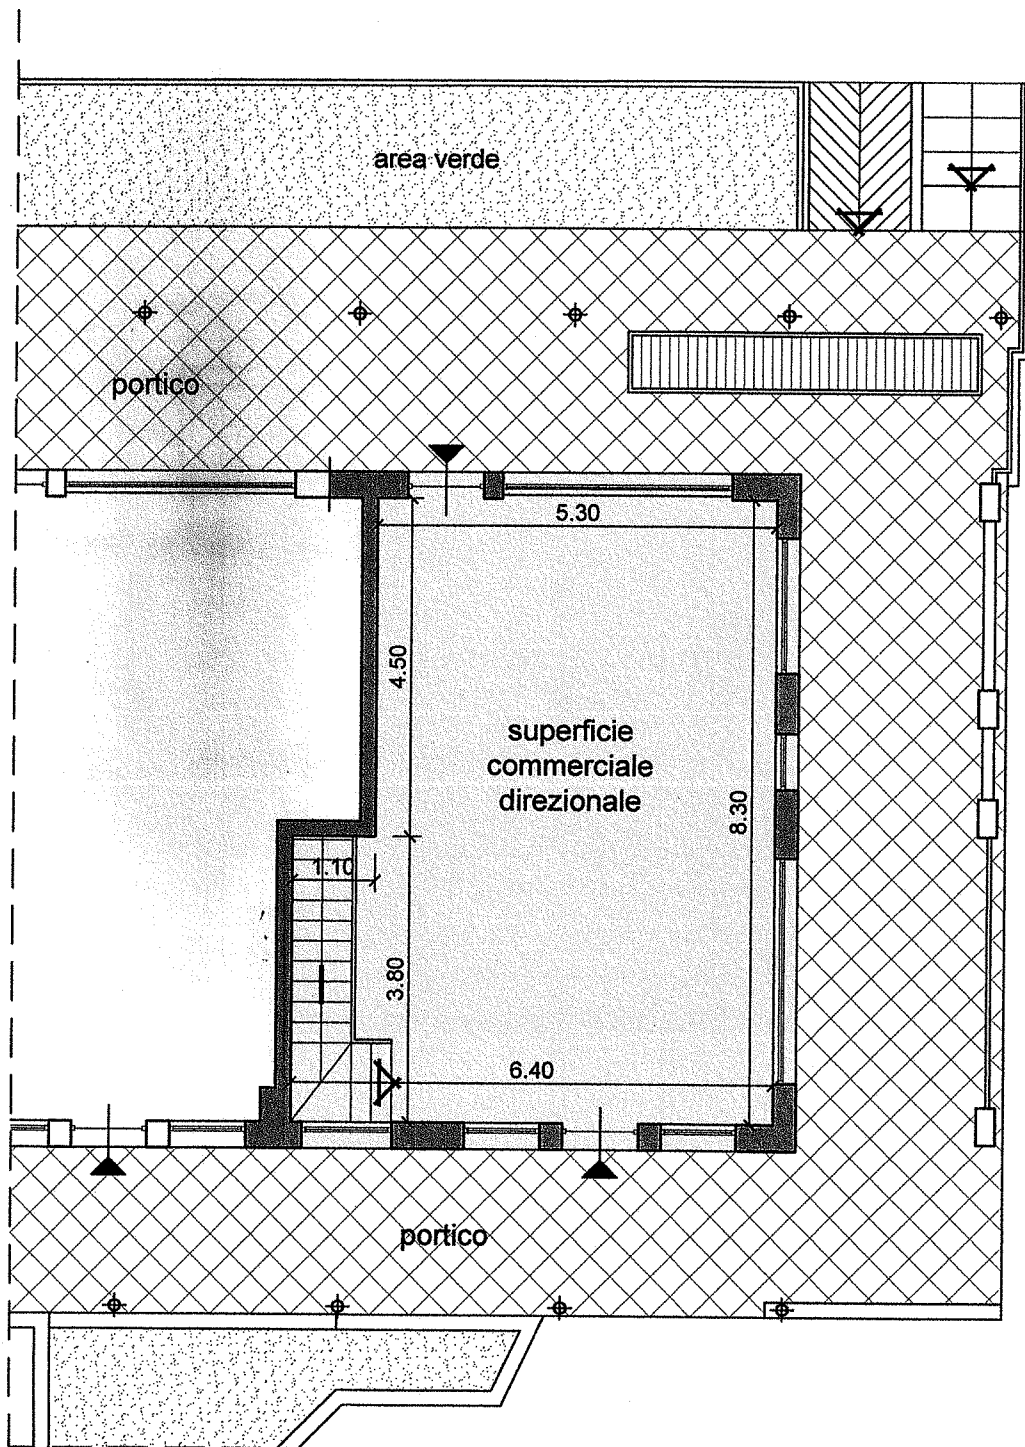

PIANTA PIANO 1° INTERRATO SCALA 1/100

