



Villarbasse  
Schema progettuale




Prospetto sud  
Scala 1:100

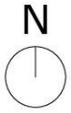

Pianta piano terra  
Scala 1:100

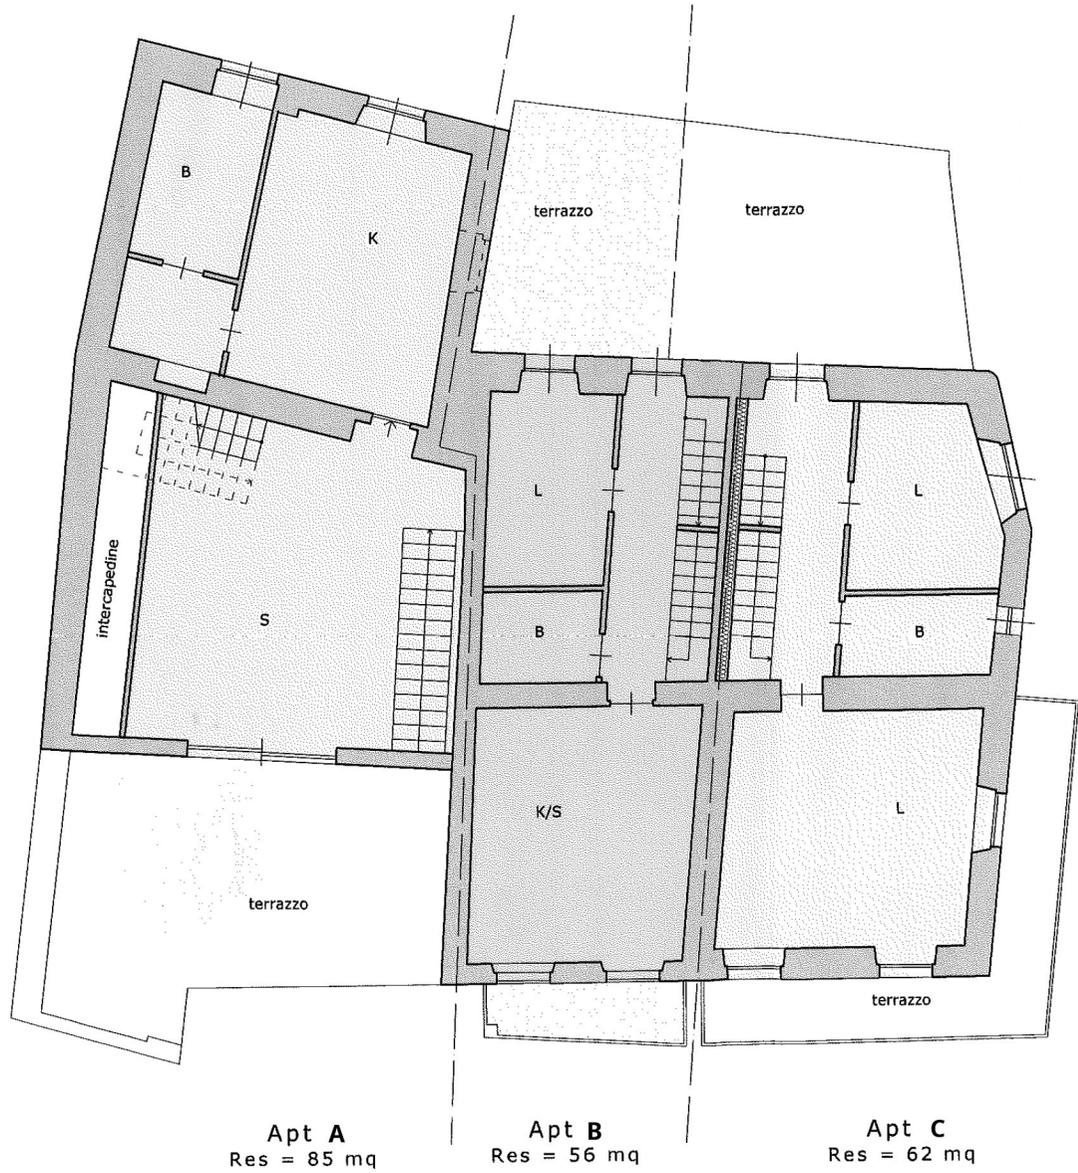

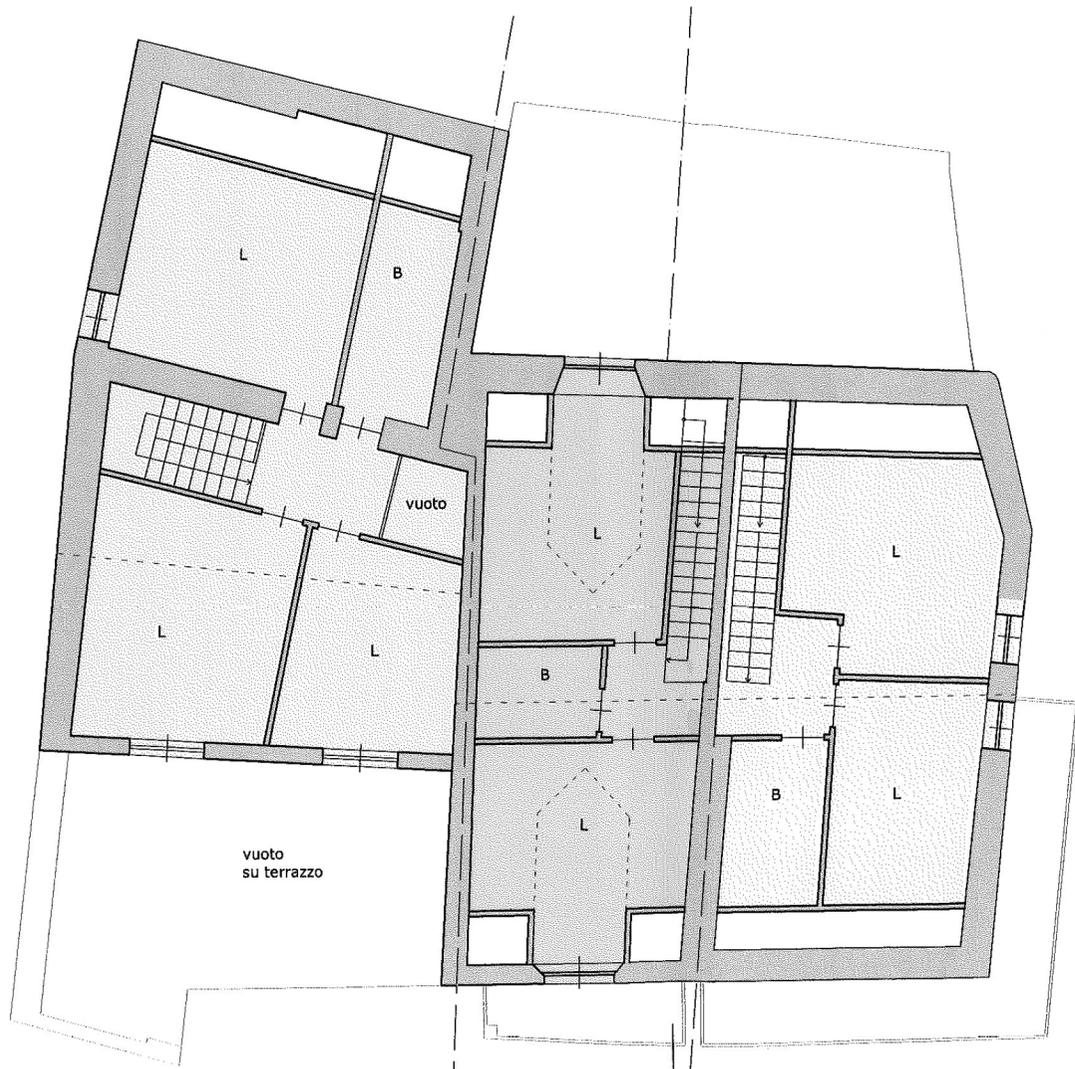

**Apt A**  
Res = 83 mq

**Apt B**  
Res = 45 mq

**Apt C**  
Res = 46 mq

Piano sottotetto  
(ai sensi L.R. 21/98)  
Scala 1:100

