


STATO IN PROGETTO

PIANTA PIANO TERRENO

Scala 1:100



Nord

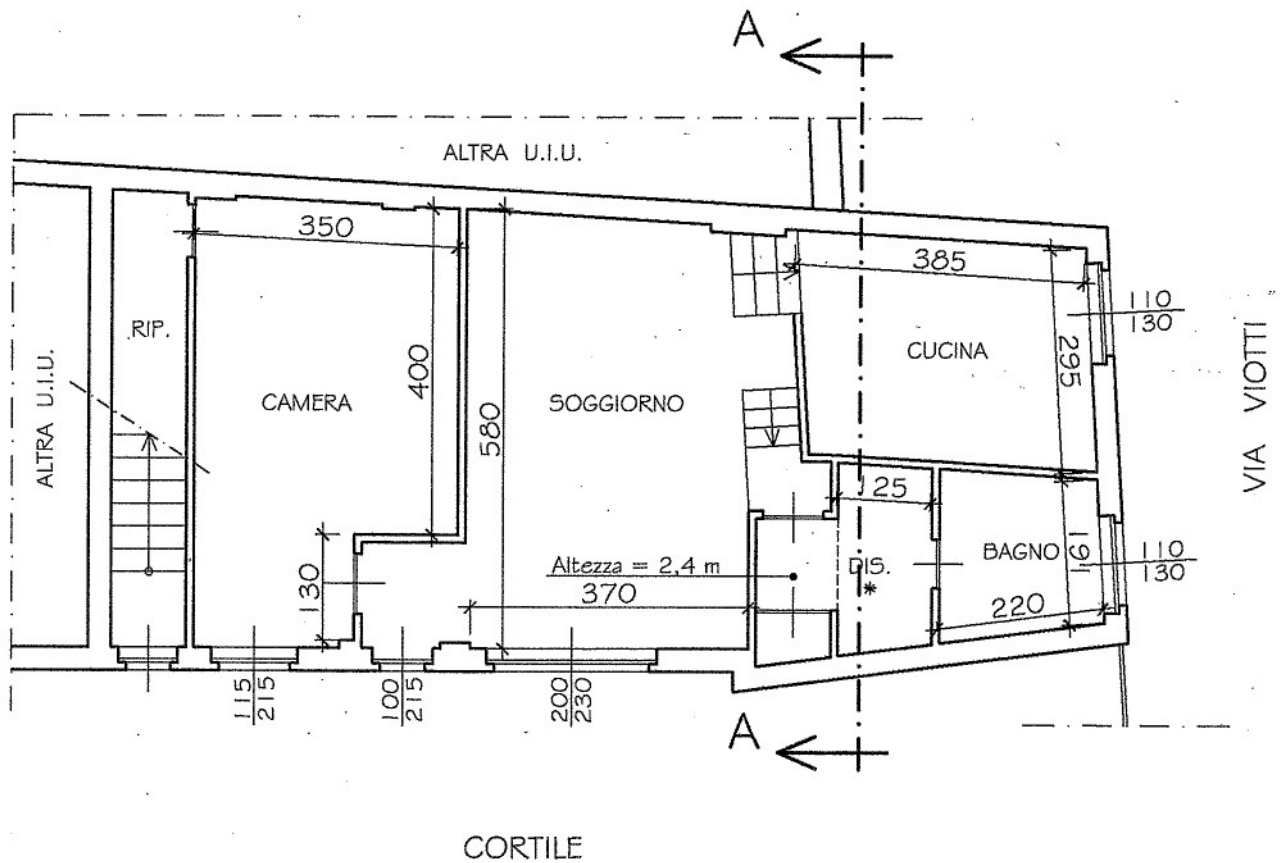

* - Locali ciechi dotati di estrazione forzata.