


PIANTA PIANO PRIMO
Scala 1 : 100

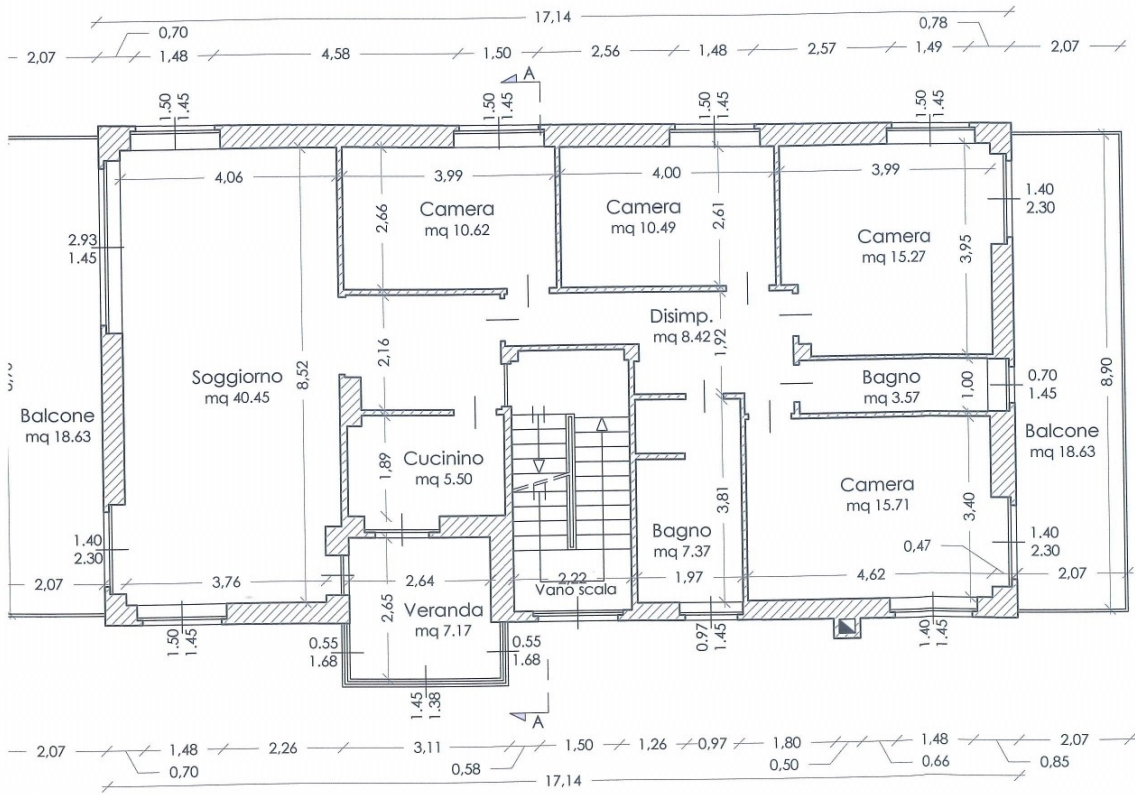

PIANTA PIANO SOTTOTETTO
Scala 1 : 100

