

Agenzia delle Entrate
CATASTO FABBRICATI
Ufficio Provinciale di
Torino

Dichiarazione protocollo n. TO0046955 del 05/03/2020

Comune di Alpignano

Via Xxv Aprile

civ. 46

Identificativi Catastali:

Sezione:

Foglio: 22

Particella: 520

Subalterno: 104

Compilata da:

Pasqualino Vincenzo

Iscritto all'albo:

Geometri

Prov. Torino

N. 09554


Planimetria

Scheda n. 1

Scala 1:200


Pianta Piano Terreno

h = 300cm

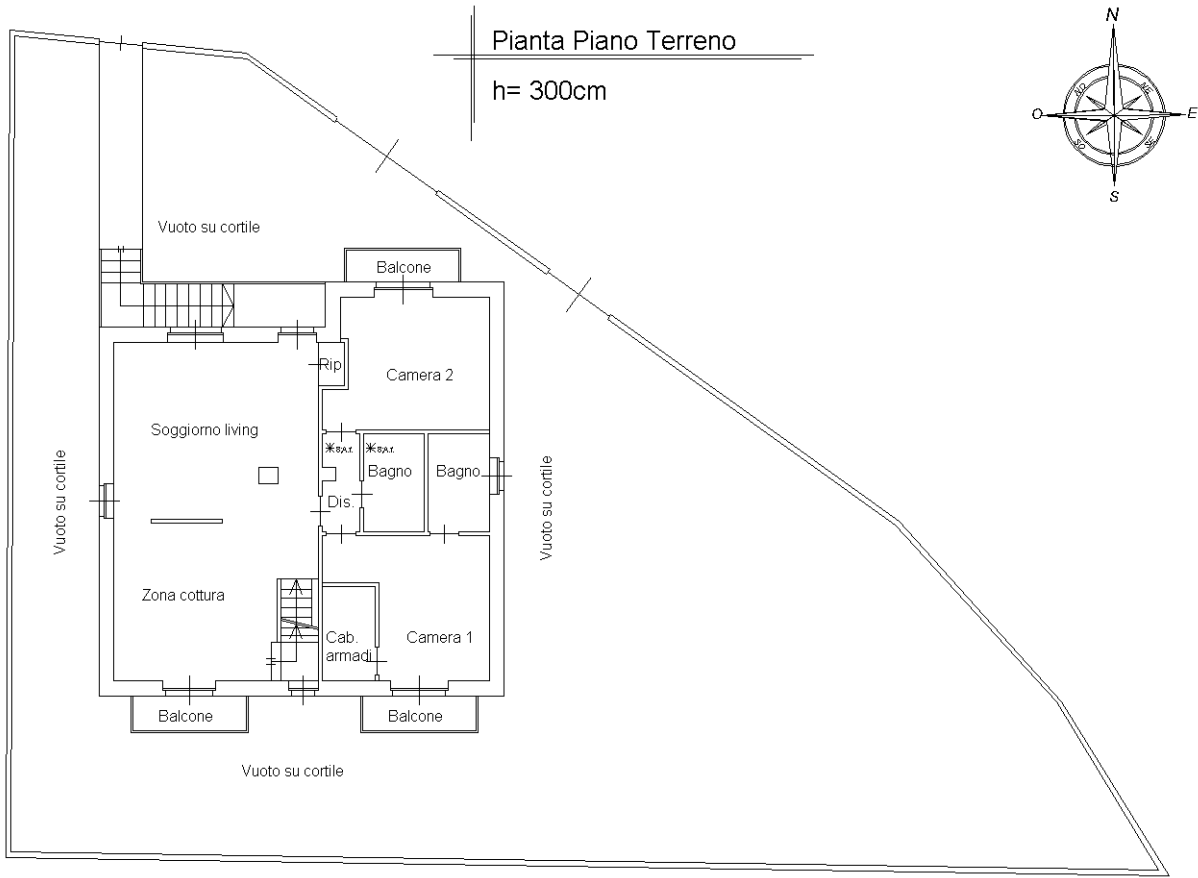


Pianta Piano interrato

H = 260cm

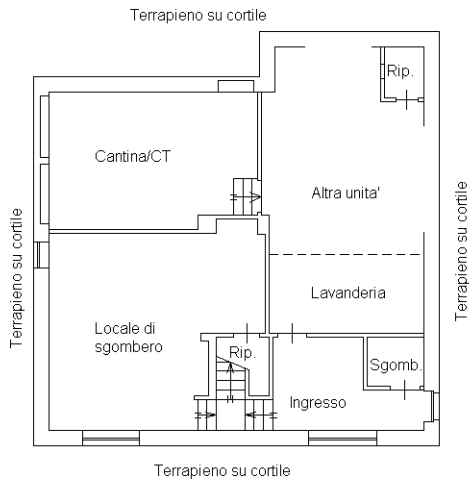

Pianta Piano primo (sottotetto)

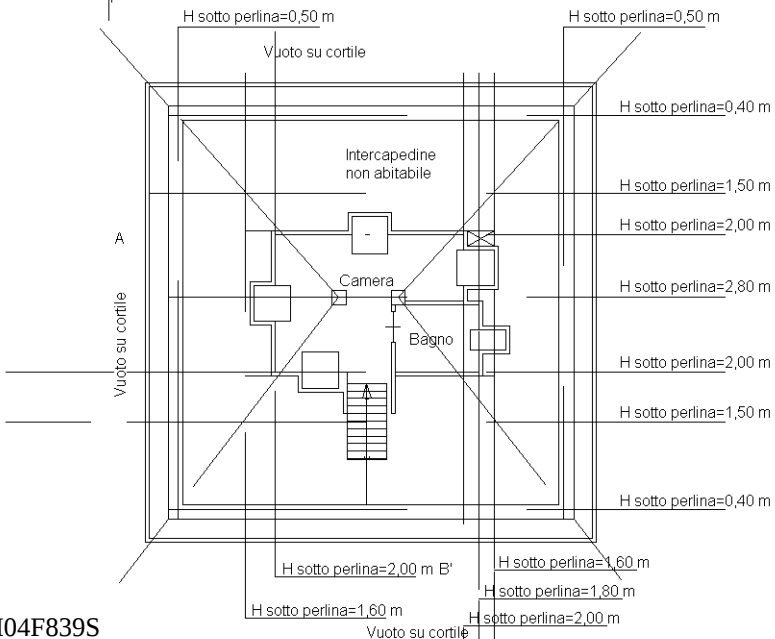

Ultima planimetria in atti