

**Agenzia delle Entrate**  
**CATASTO FABBRICATI**  
Ufficio Provinciale di  
Torino

Dichiarazione protocollo n. TO0410730 del 01/12/2016


Planimetria di u.i.u. in Comune di Rivoli

Via Napoleone Leumann

civ. 21

Scheda n. 1

Scala 1:200

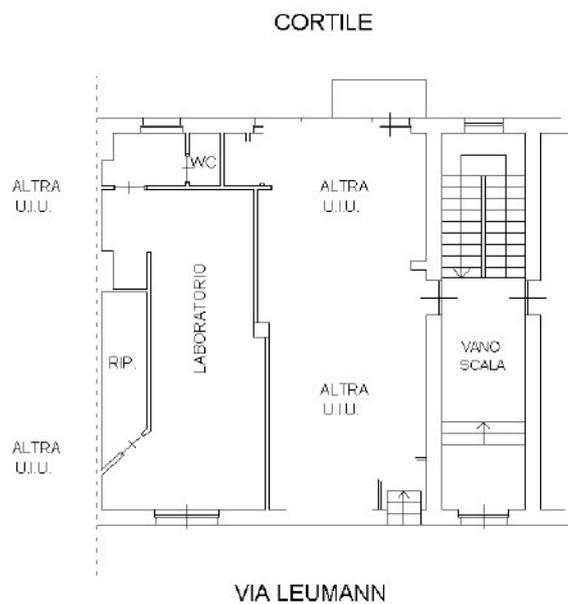

PIANTA PIANO  
TERRENO - H=2,70m



10 metri