

Agenzia del Territorio
CATASTO FABBRICATI
Ufficio Provinciale di
Torino

Dichiarazione protocollo n. TO0726145 del 27/10/2011

Planimetria di u.i.u. in Comune di Rivoli


Piazza San Rocco

civ. 13

Scheda n. 1

Scala 1:200

PIANTA PIANO PRIMO

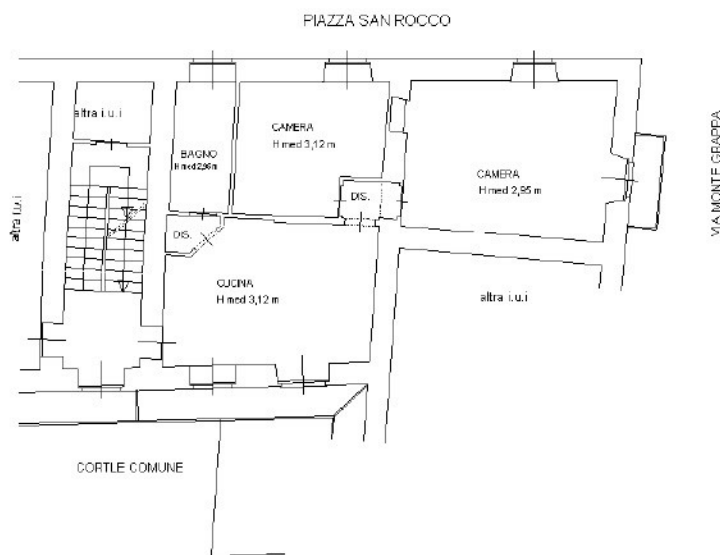

PIANTA PIANO INTERRATO

