


Scala 1:200

PIANTA PIANO TERRENO

h. 2,30mt.

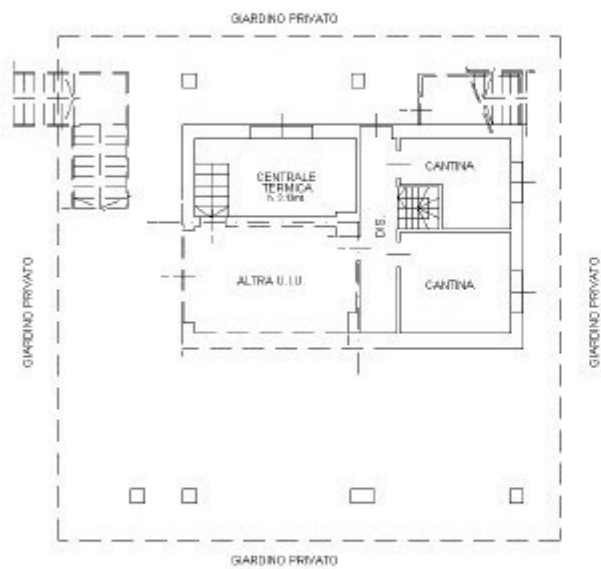

PIANTA PIANO PRIMO

h. 3,00mt.

