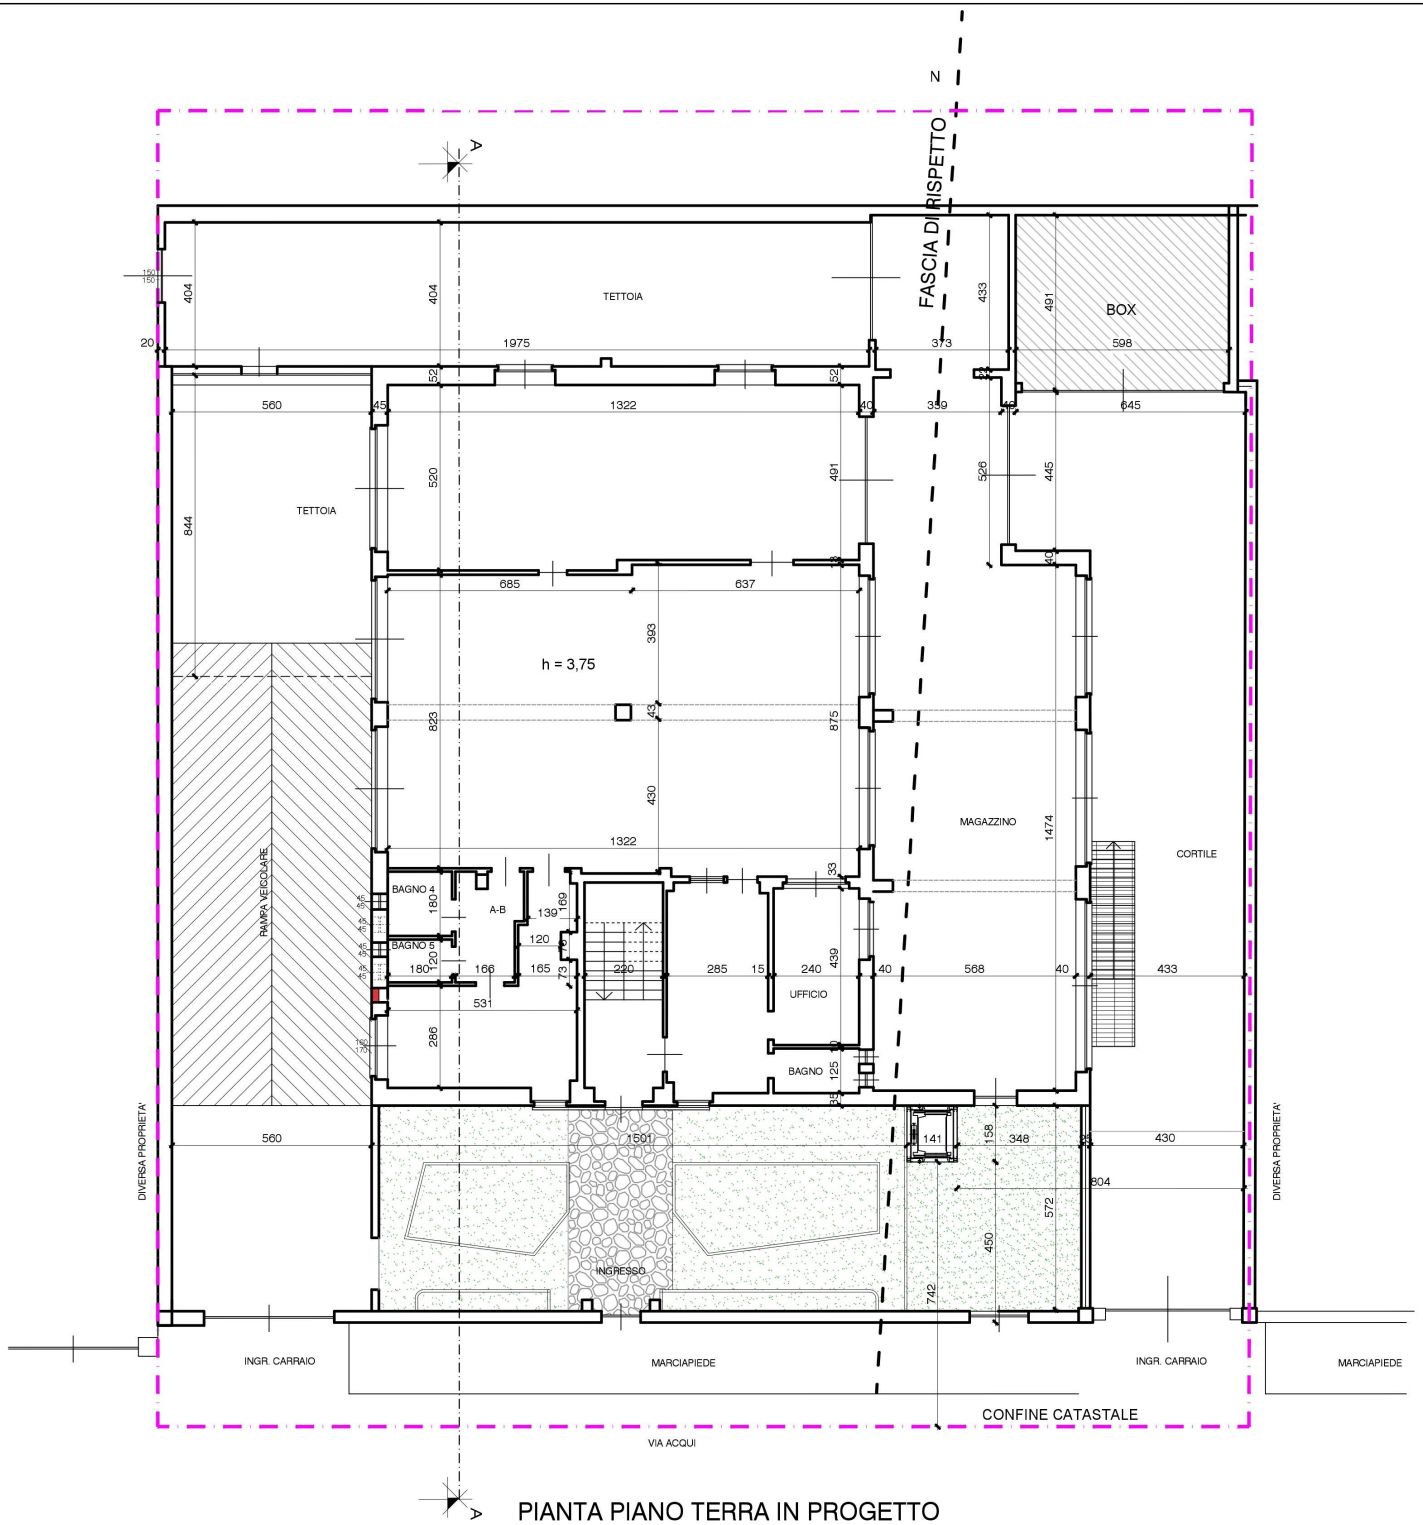


PIANTA PIANO TERRA IN PROGETTO

Scala 1:150