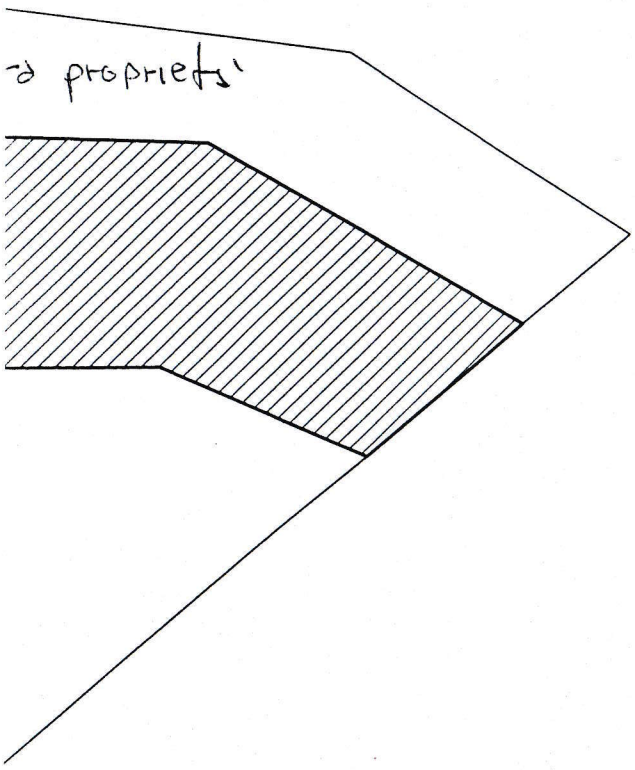

Verifica aeroilluminante			
Vano	Sup. minima finestrata	Sup. finestrata	Verifica
Soggiorno	mq. 19,30x1/8= mq. 2,40	(1,10x2,40)+(1,20x1,40) (1,00x1,40) = mq. 5,72	5,72 > 2,40
Bagno	mq. 3,15x1/8= mq. 0,40	1,00x1,40 = mq. 1,40	1,40 > 0,40

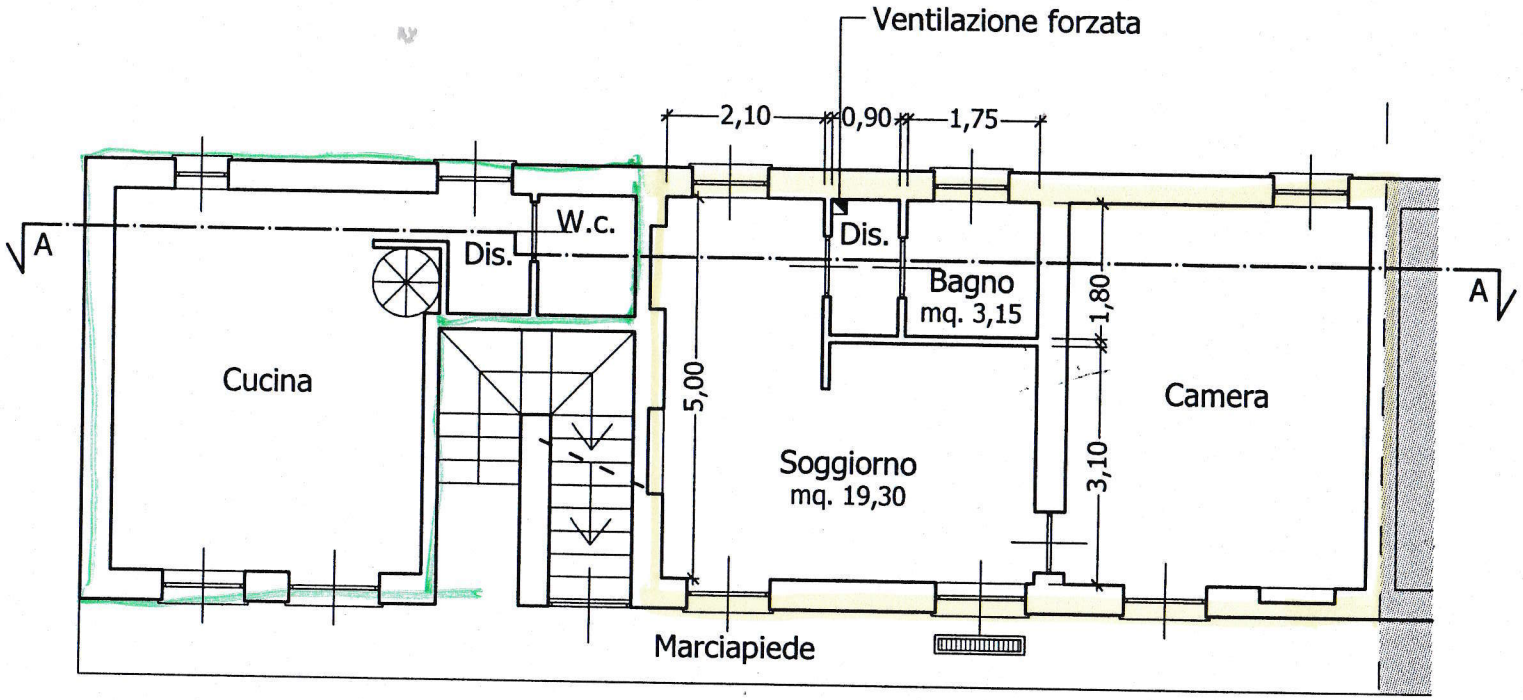

le dell'area
0

Pianta piano terreno - Progetto
Scala 1:100