
# PIANTA PIANO PRIMO

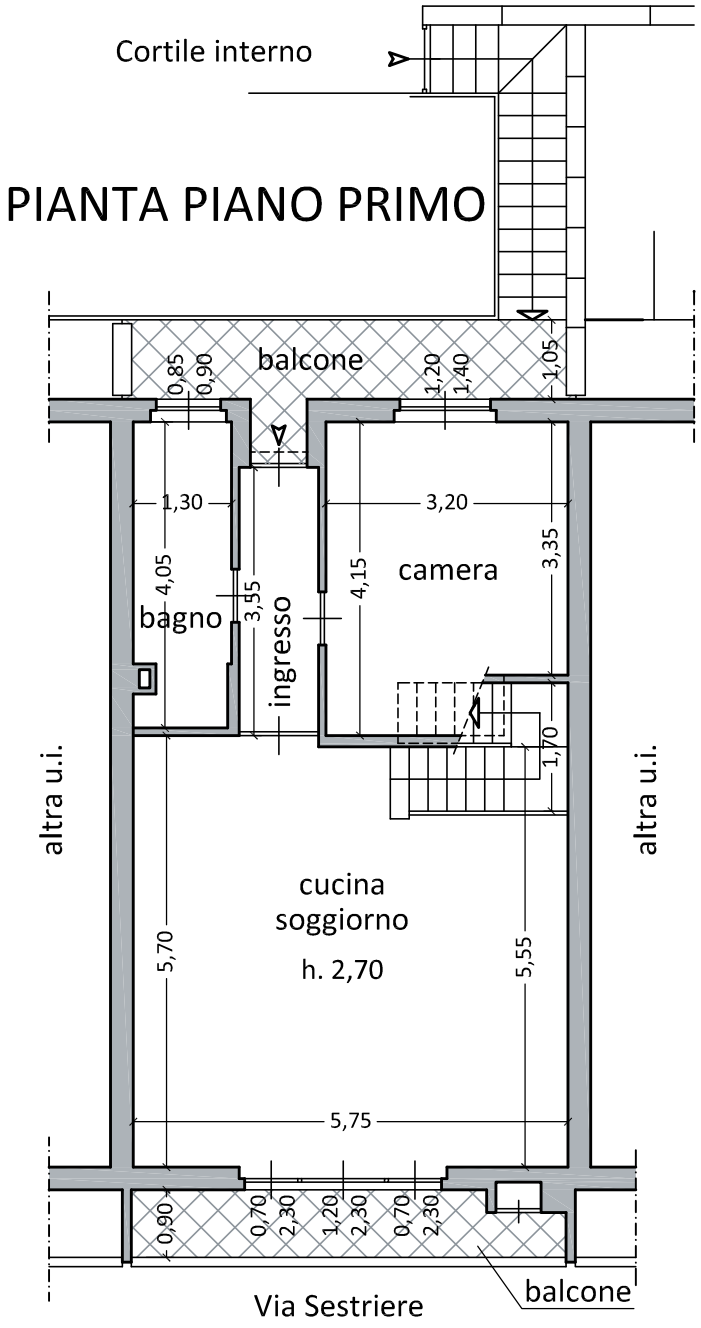


NORD

Scala 1/100

# PIANTA PIANO SECONDO

