Agenzia del Territorio
CATASTO FABBRICATI
Ufficio Provinciale di
Torino

Planimetria di u.i.u. in Comune di Rivoli

Via Ospedale civ. 39

Scheda n. 1 Scala 1: 200

PIANTA PIANO PRIMO
H = 295

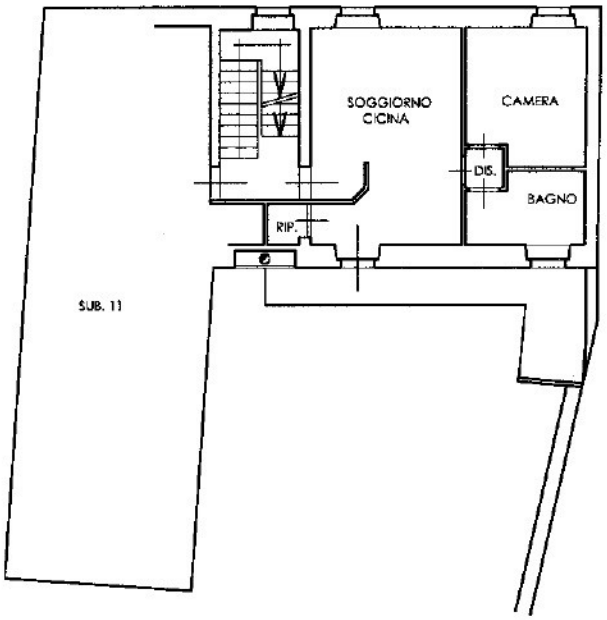

10 metri

PIANTA PIANO TERRENO
Hm= 280

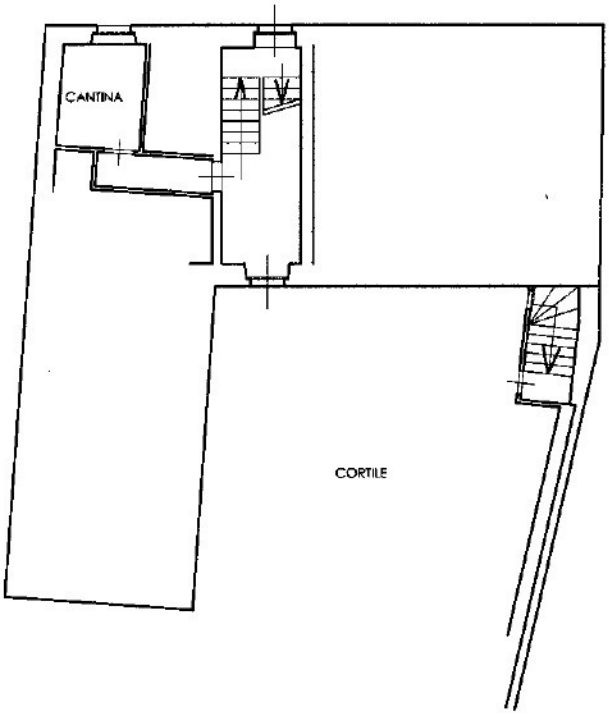

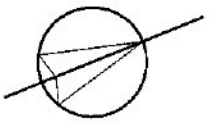

Ultima planimetria in atti