



Scheda n. 1

Scala 1:200

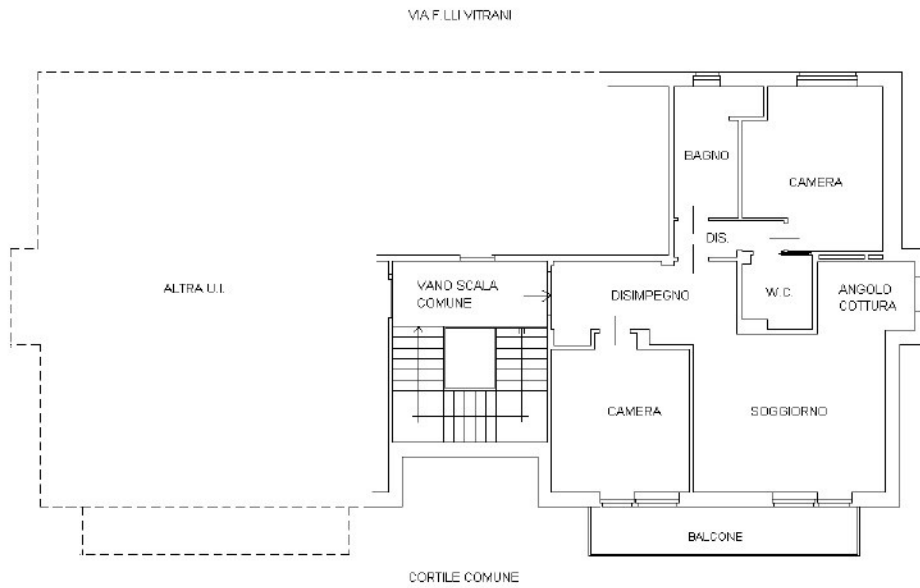

PIANO SECONDO (SOTTOTETTO) H = 3.00 m.

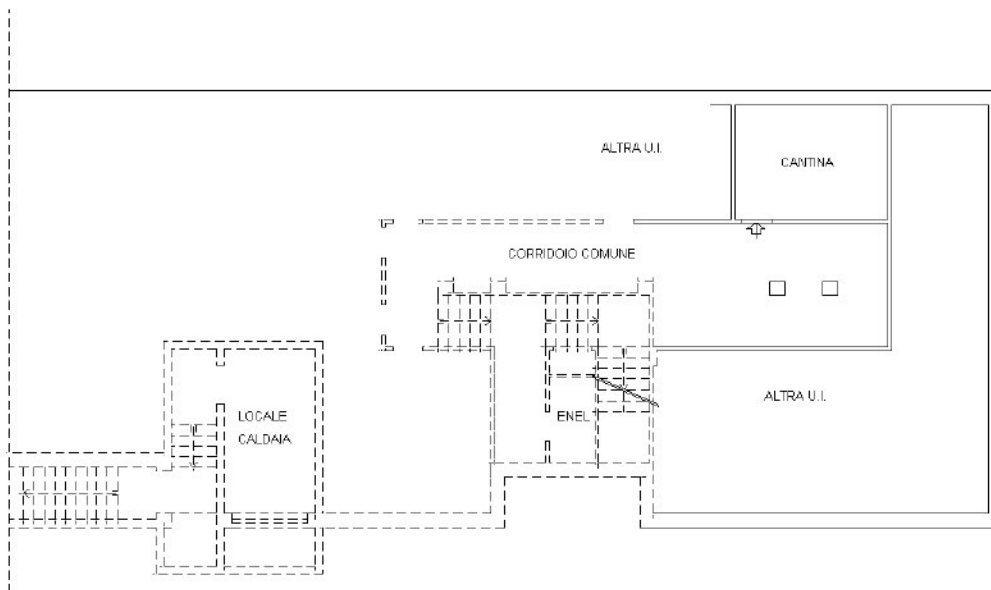

PIANO INTERRATO H = 3.00 m.

