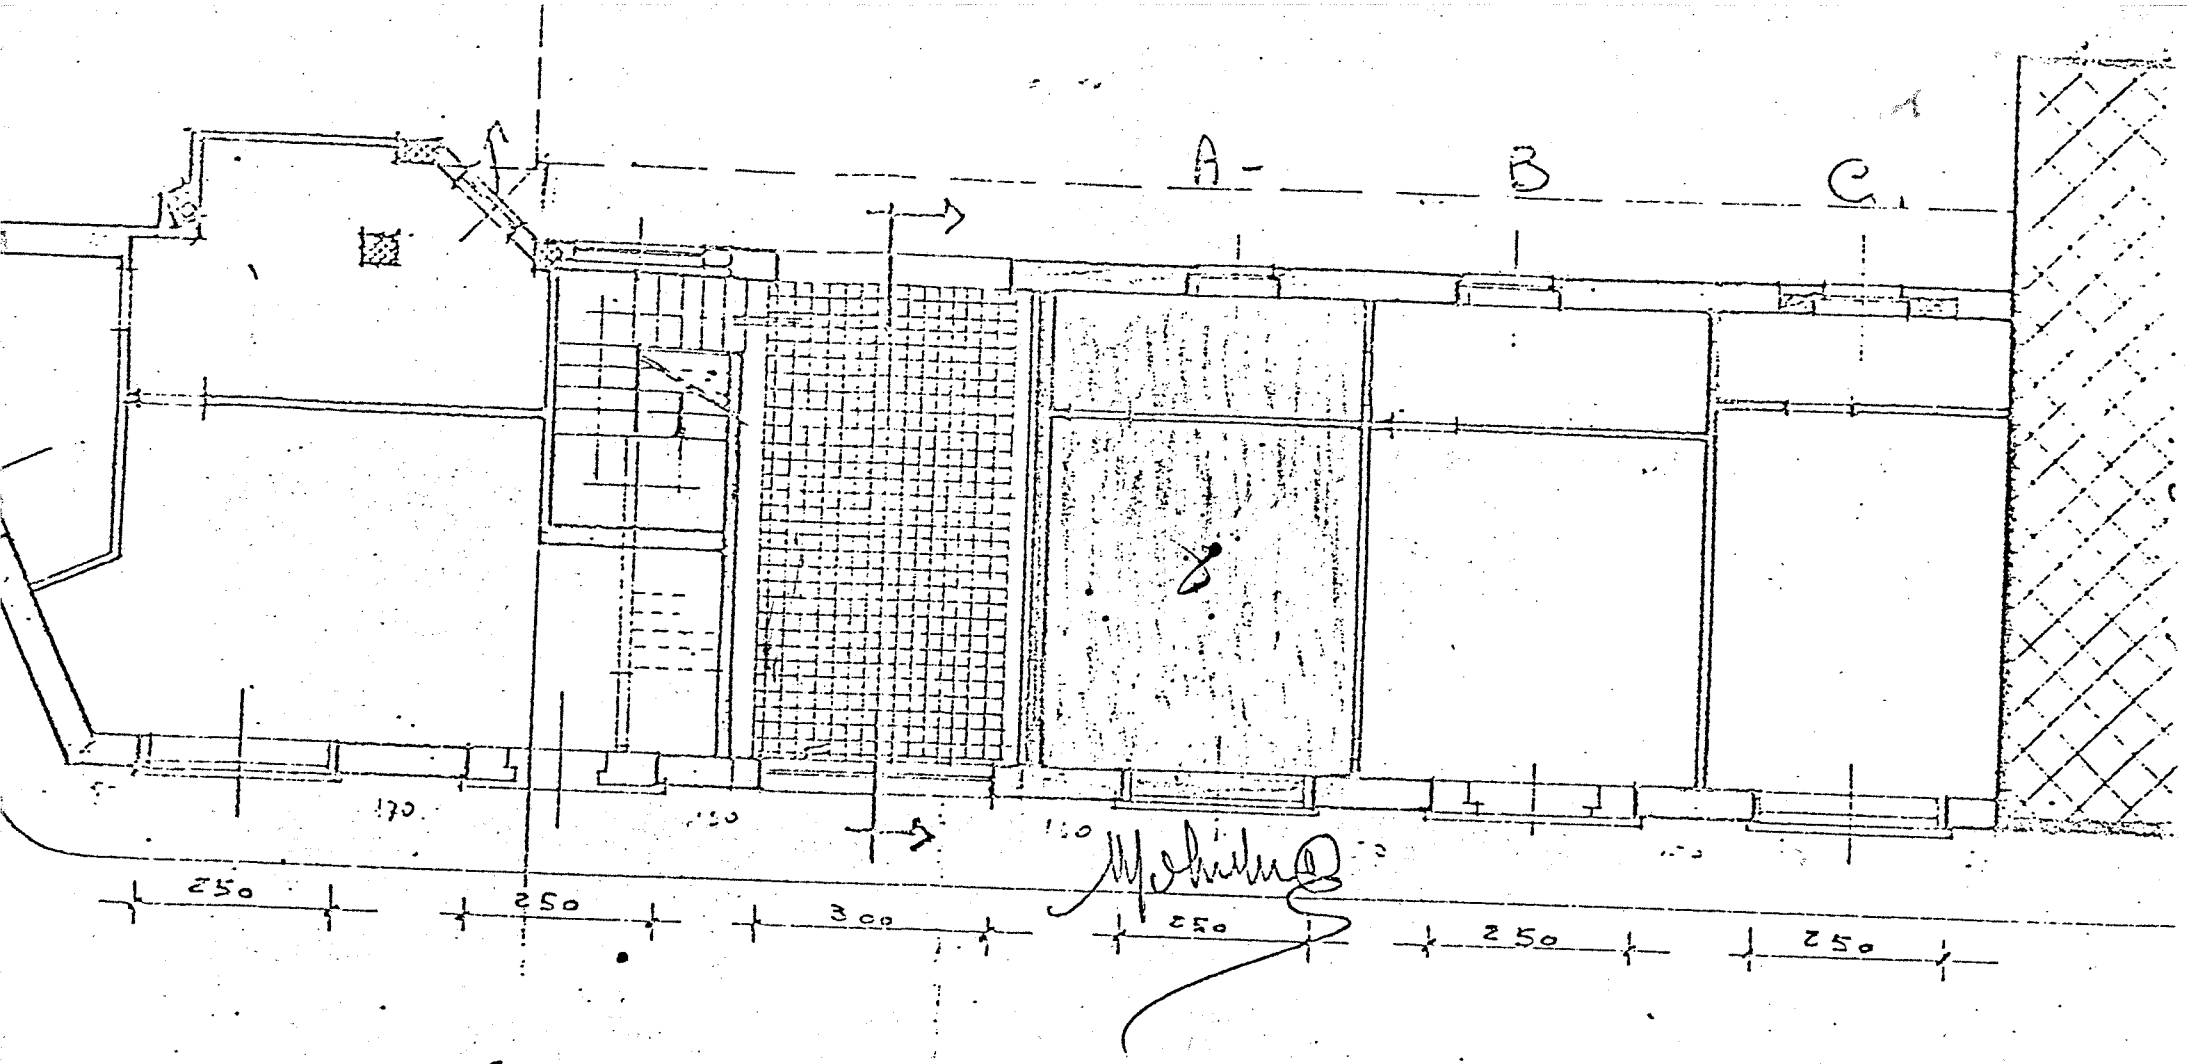

C O R S O X X V A P R I L E

PIANTA PIANO TERRENO