

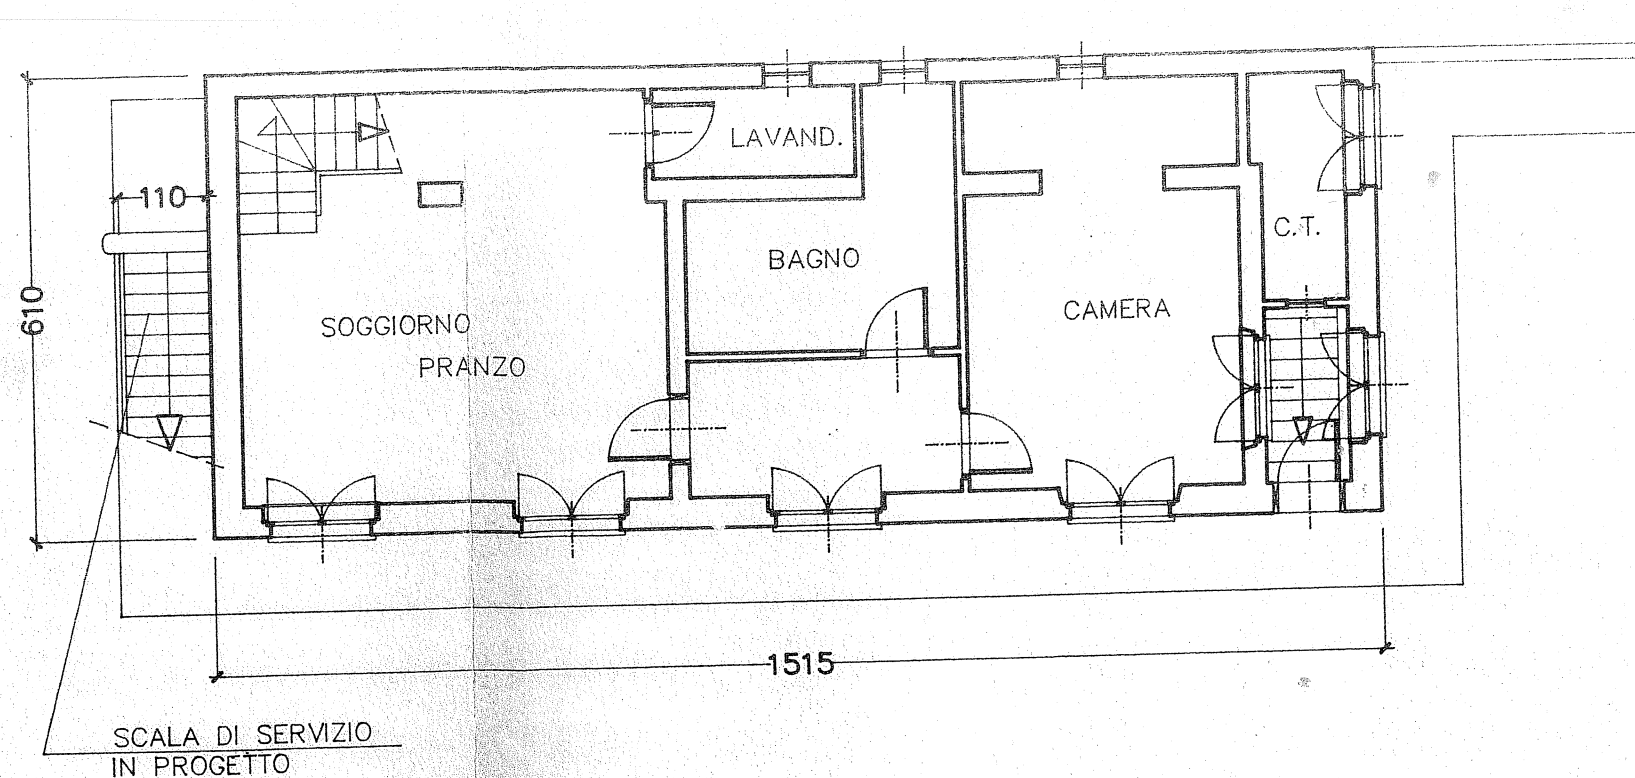


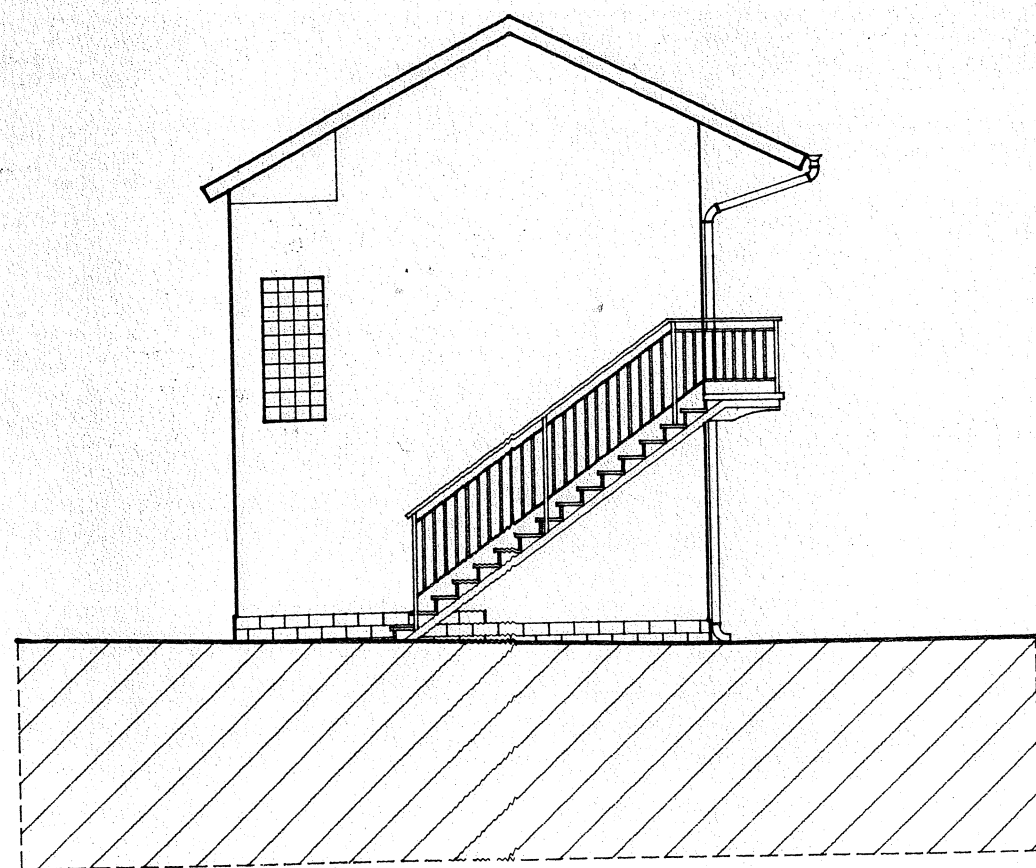

PIANTA PIANO PRIMO

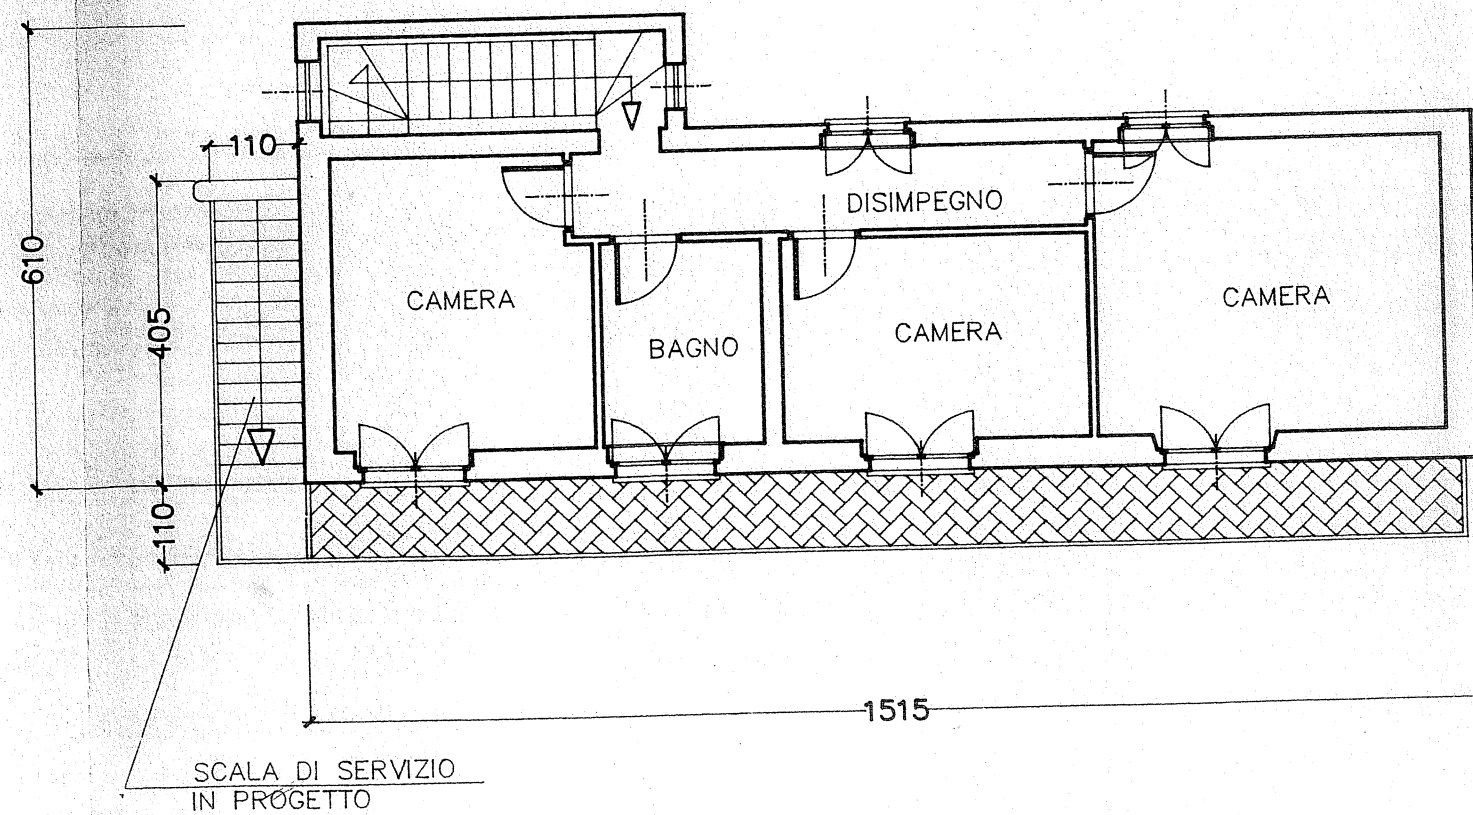

PROSPETTO LATERALE