



MINISTERO DELLE FINANZE
DIREZIONE GENERALE DEL CATASTO E DEI SERVIZI TECNICI ERARIALI
NUOVO CATASTO EDILIZIO URBANO

Lire
50


(D. DECRETO-LEGGE 15 APRILE 1968, N. 445)

Planimetria dell'immobile situato nel Comune di COZZE Via BORG. CASALDUA

Data COLL. COZZE nel CONCAT. DEL 9.6.1968 e PLAN. DUA NA RUP. IL 18.2.1968


Allegata alla dichiarazione presentata all'Ufficio Tecnico Erariale di TORINO

Scheda N. 2

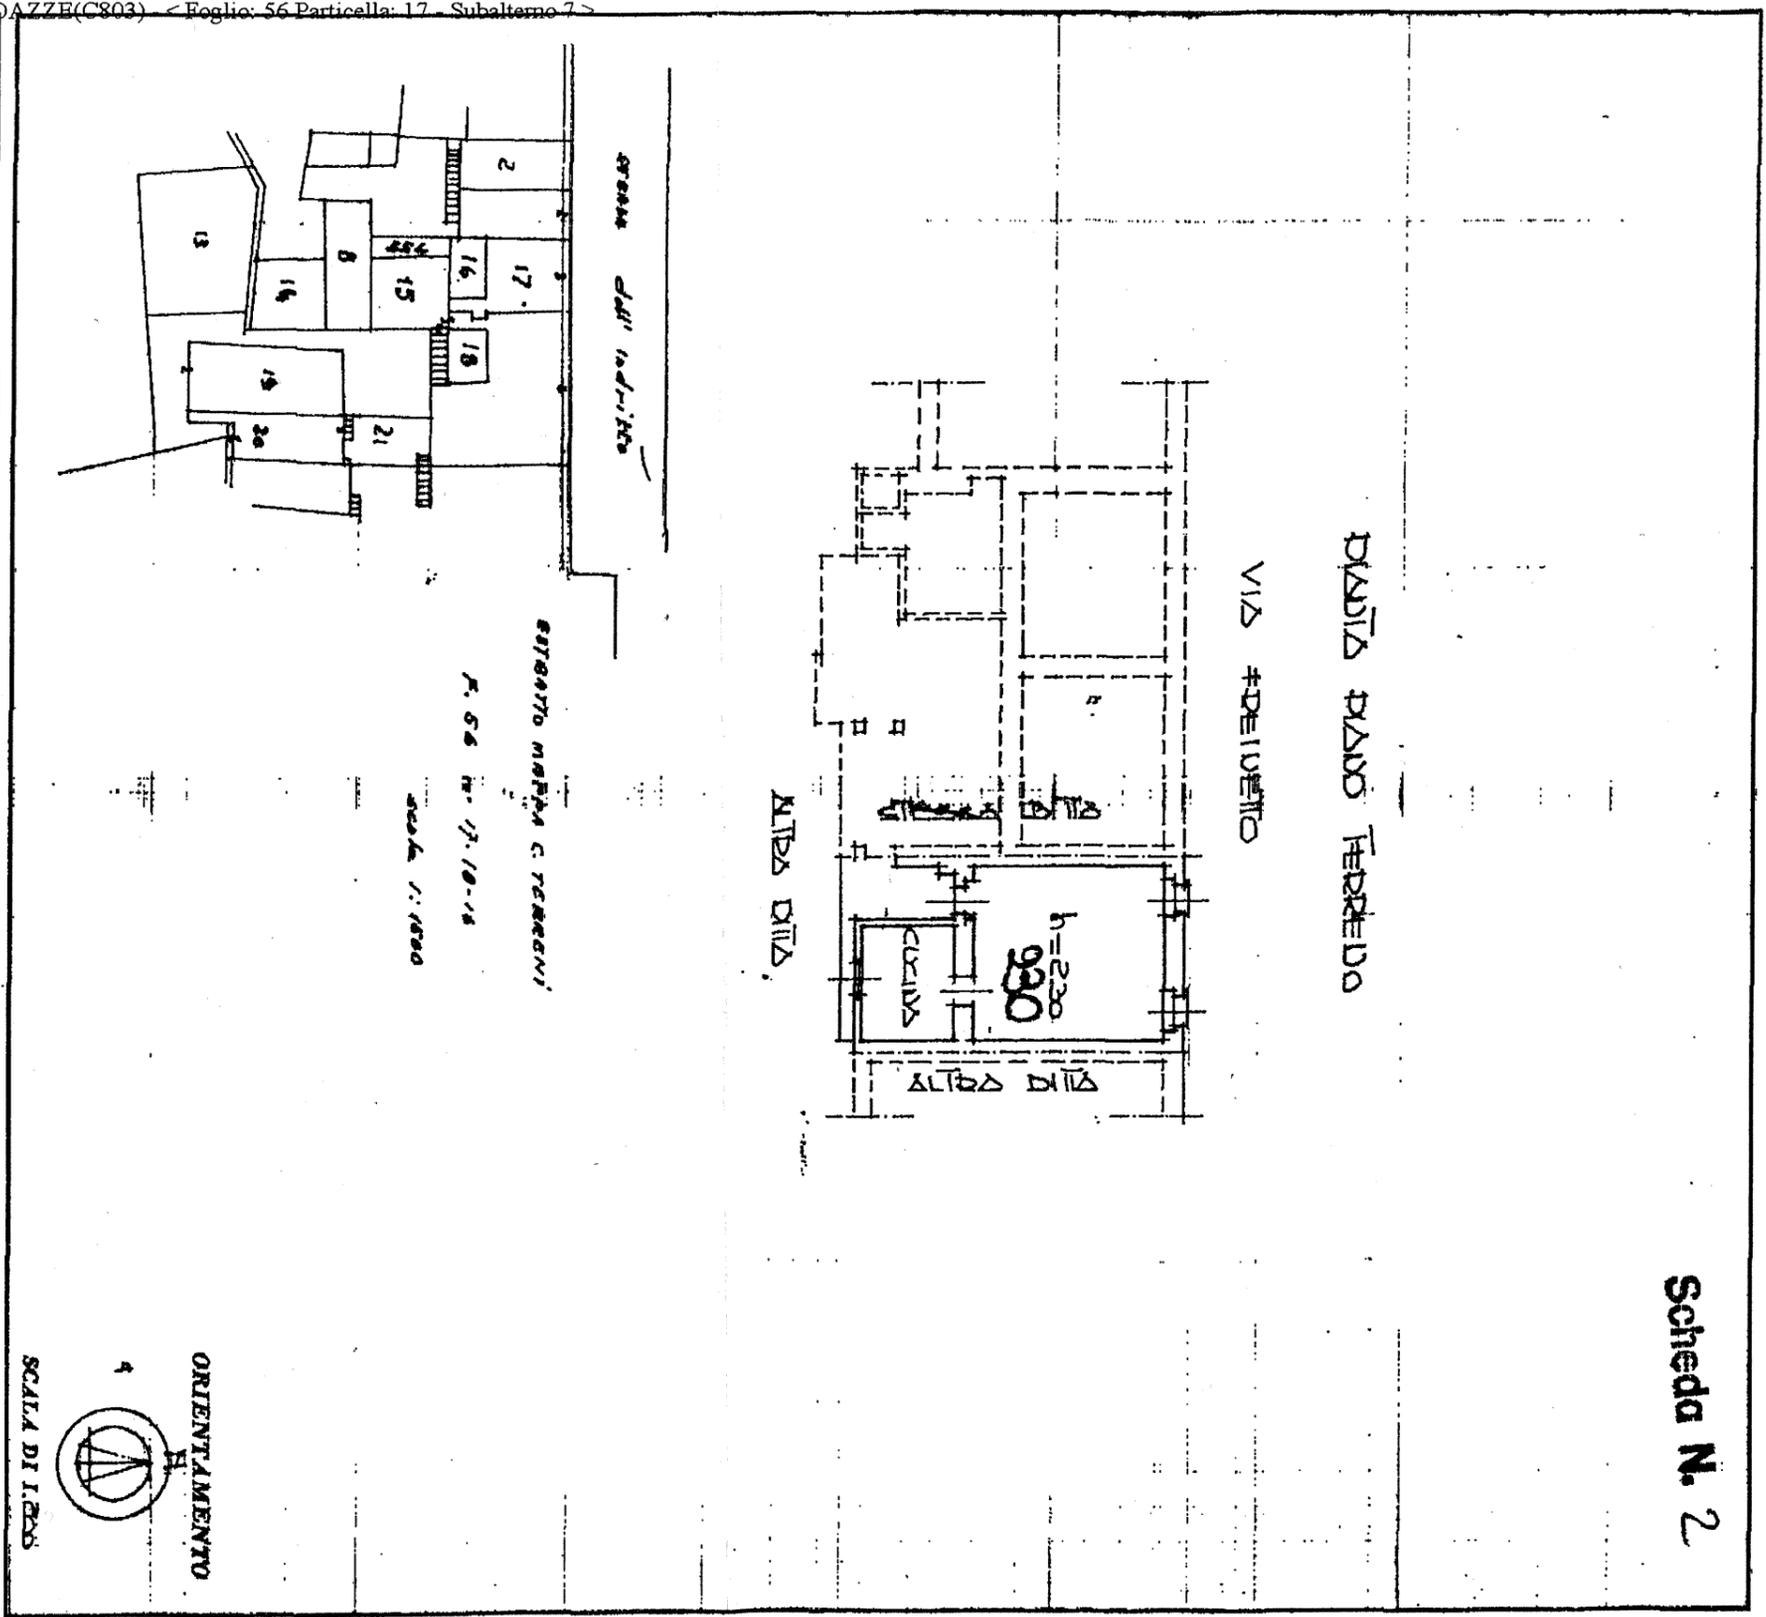

SPAZIO RISERVATO PER LE ANNOTAZIONI D'UFFICIO

DATA
PROT. N°

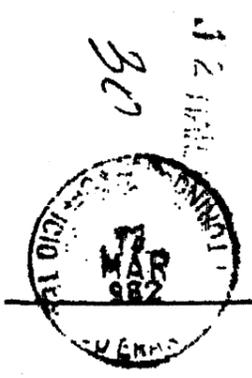

Completata dal GEOM. LUSSALDUA
(Titolo, nome e cognome del tecnico)
CAMBIO LUSSALDUA
Iscritto all'Albo dei GEOMETRI
della Provincia di TORINO

DATA _____
Firma: Luigi Lussaldua

Visura per immobile

Situazione degli atti informatizzati al 20/04/2009

Dati della richiesta	Comune di COAZZE (Codice: C803)
	Provincia di TORINO
Catasto Fabbricati	Foglio: 56 Particella: 17 Sub.: 7

Unità immobiliare

N.	DATI IDENTIFICATIVI					DATI DI CLASSAMENTO					DATI DERIVANTI DA	
	Sezione	Foglio	Particella	Sub	Zona Cens.	Micro Zona	Categoria	Classe	Consistenza	Superficie Catastale		Rendita
1	Urbana	56	17	7			A/4	1	2,5 vani		Euro 52,94 L. 102.500	COSTITUZIONE del 12/03/1982 n. 30/1982 in atti dal 25/01/1999 CLASSAMENTO
Indirizzo		BORGATA CASTAGNA piano: T;										
Notifica		-		Partita		1000718		Mod.58		-		

INTESTATI

N.	DATI ANAGRAFICI		CODICE FISCALE		DIRITTI ONERI REALI	
1	BONINO Irma;MAR	COTTINO nata a RIVOLI il 18/04/1933	BNNRM133D58H355T*	(1) Proprietà per 1/2		
2	COTTINO Giovanni nato a MONCALIERI il 09/06/1928		CTTGNN28H09F335A*	(1) Proprietà per 1/2		
DATI DERIVANTI DA		COSTITUZIONE del 12/03/1982 n. 30/1982 in atti dal 25/01/1999 CLASSAMENTO				

Rilasciata da: **Servizio Telematico**