



DIREZIONE GENERALE DEL CATASTO E DEI SERVIZI TECNICI ERARIALI

NUOVO CATASTO EDILIZIO URBANO


(R. DECRETO-LEGE 13 APRILE 1930, N. 662)

Lire
50

Planimetria dell'immobile situato nel Comune di PESSINETTO Via FRAZ. TORTORE

Ditta TEPPATI IGNAZIO n. MEZZEMILE 11-8-1918 - TPP.GNZ.18MME182Y

Allegata alla dichiarazione presentata all'Ufficio Tecnico Erariale di TORINO

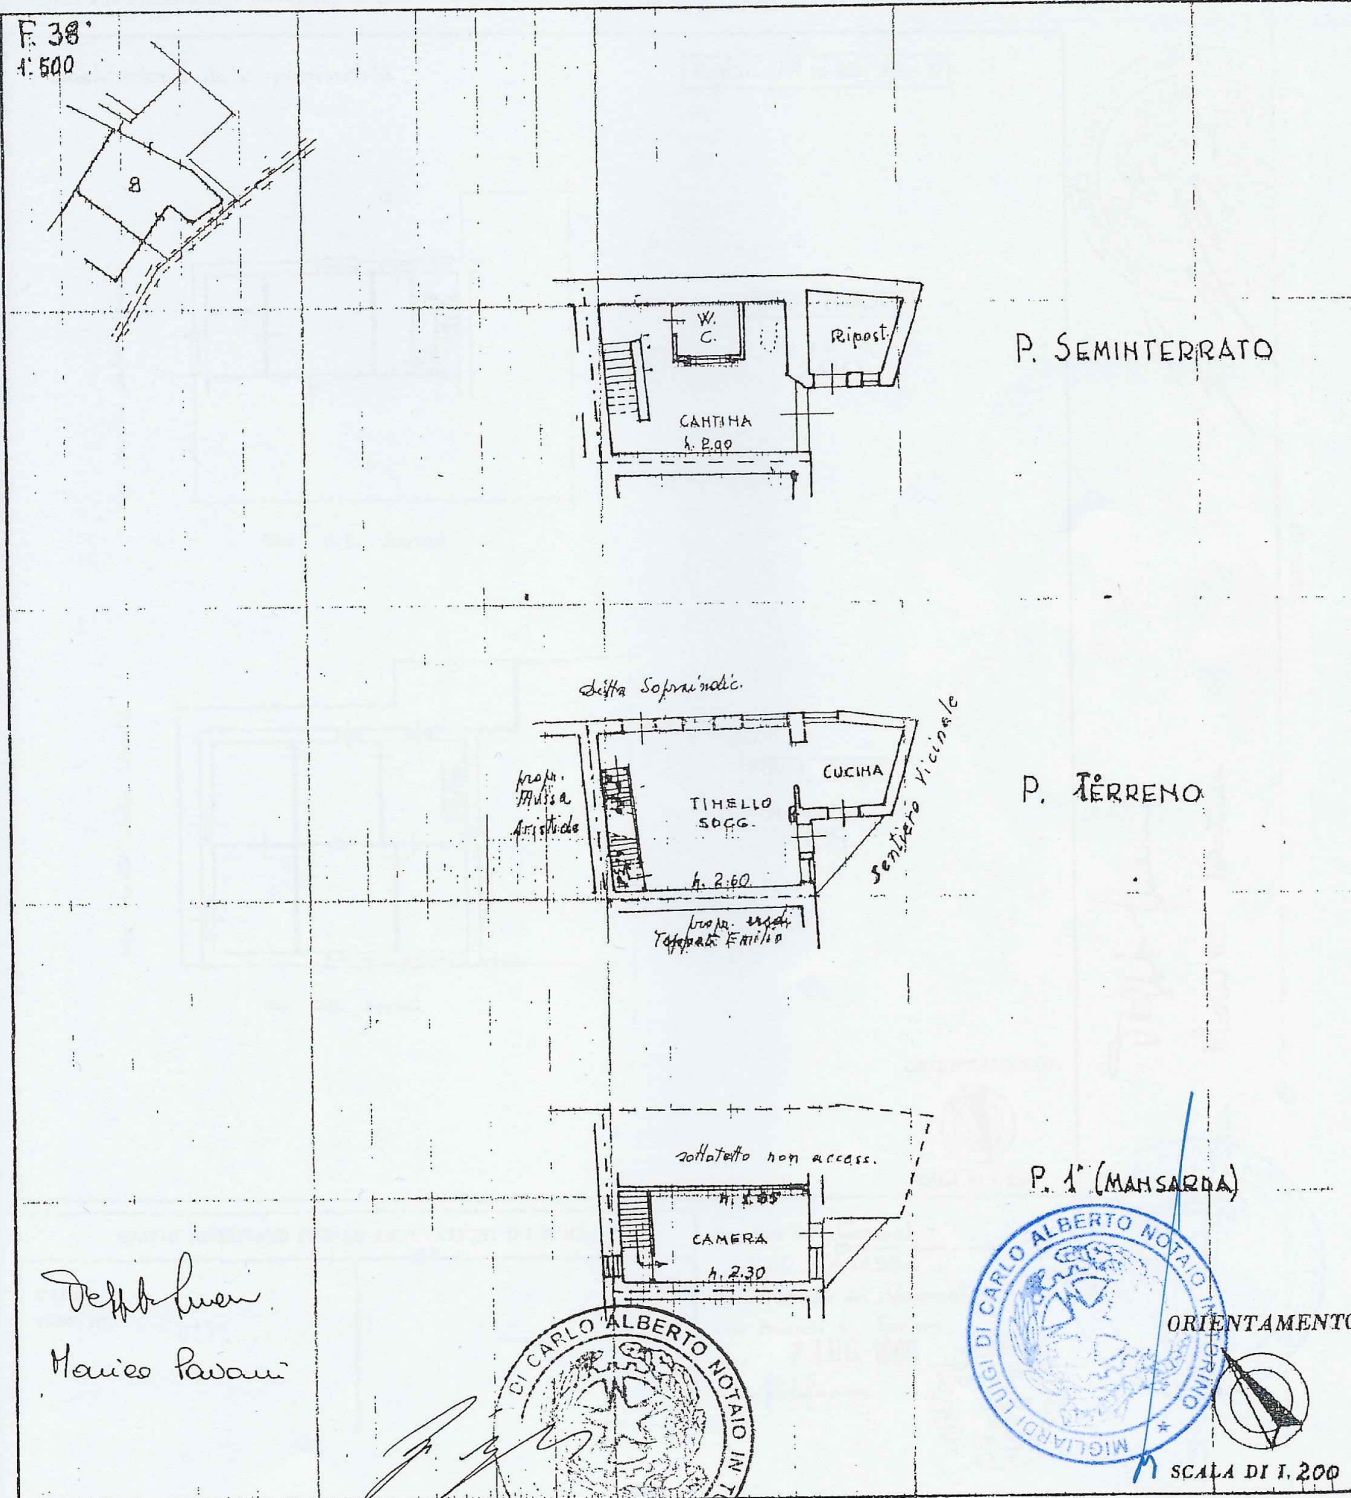

SPAZIO RISERVATO PER LE ANNOTAZIONI D'UFFICIO

DATA
PROT. N°

Compilata dal Geometra
(Titolo, nome e cognome del tecnico)

MARIO BELTRAMO

Iscritto all'Albo dei Geometri

della Provincia di TORINO n. 82

DATA 23-9-1985