



ELABORATO GRAFICO DESCRITTIVO DELLE OPERE
ESEGUITE IN DIFFERITÀ DA LIC. EDILIZIA N° 28/79
RELATIVAMENTE AL MAPPALE N° 76 DEL F. 51 E
DELLE OPERE ESEGUITE IN ASSENZA DI LIC.
EDILIZIA RELATIVAMENTE AL MAPPALE N° 71 FOLLIOSE
SU FABBRICATO DI CIVILE ABITAZIONE E NEGOZIO
IN COAZZE VIA GIACOMO MATTEOTTI
PROPRIETÀ: GALLEANA ROBERTO


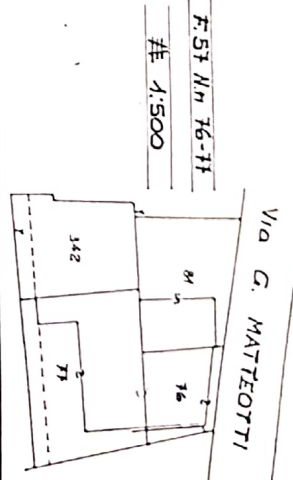


VARIAZIONI RISPETTO
A LIC. EDL. 28/79

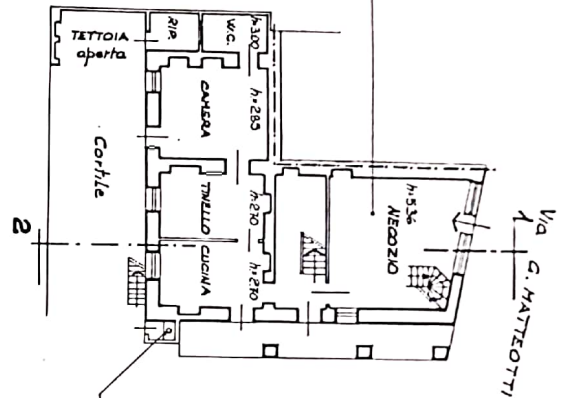


PIANO TERRENO

1:200

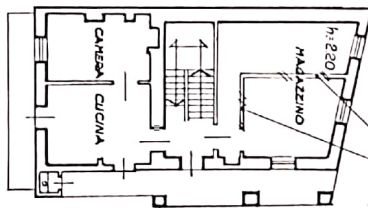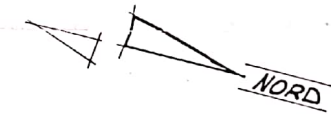


PIANO SECONDO

1:200

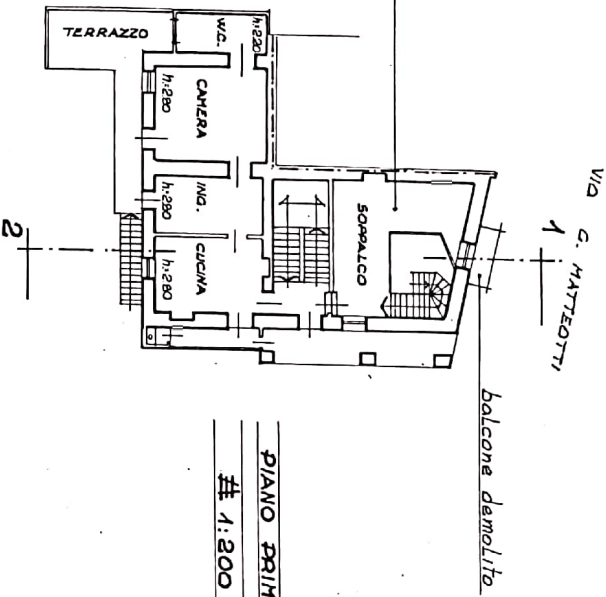

PIANO PRIMO

1:200

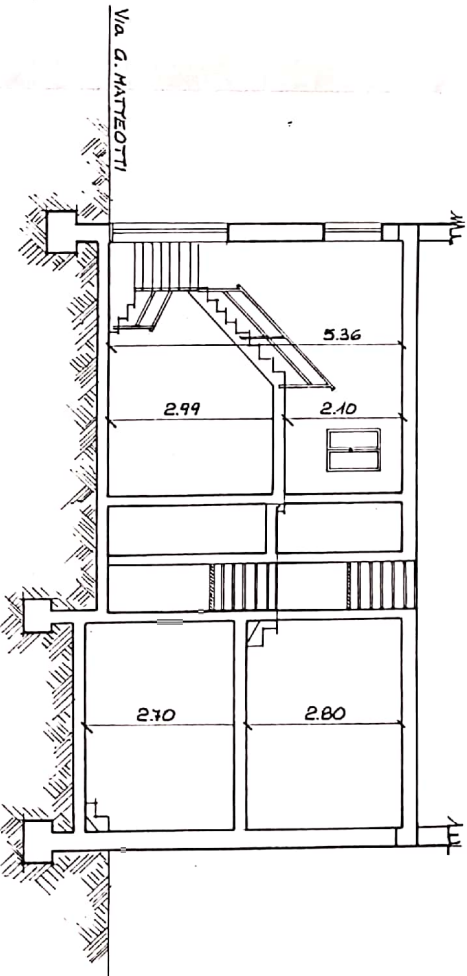

SEZIONE VERTICALE 1-2

1:100



MINISTERO DELL'INTERNO


DIREZIONE GENERALE DEL CATASTO E DEI SERVIZI TECNICI ERARIALI

Lire
150

NUOVO CATASTO EDILIZIO URBANO

(R. DECRETI-LEGGI 11 APRILE 1938, N. 847)

Planimetria dell'immobile situato nel Comune di COAZZE Via GIACOMO MATTEOTTI n. 98
Ditta GALLEANA ROBERTO n. a COAZZE il 29.3.21 1/2; SERRA MARGHERITA n. a TORINO il 21-5-37 1/2
Allegata alla dichiarazione presentata all'Ufficio Tecnico Erariale di TORINO

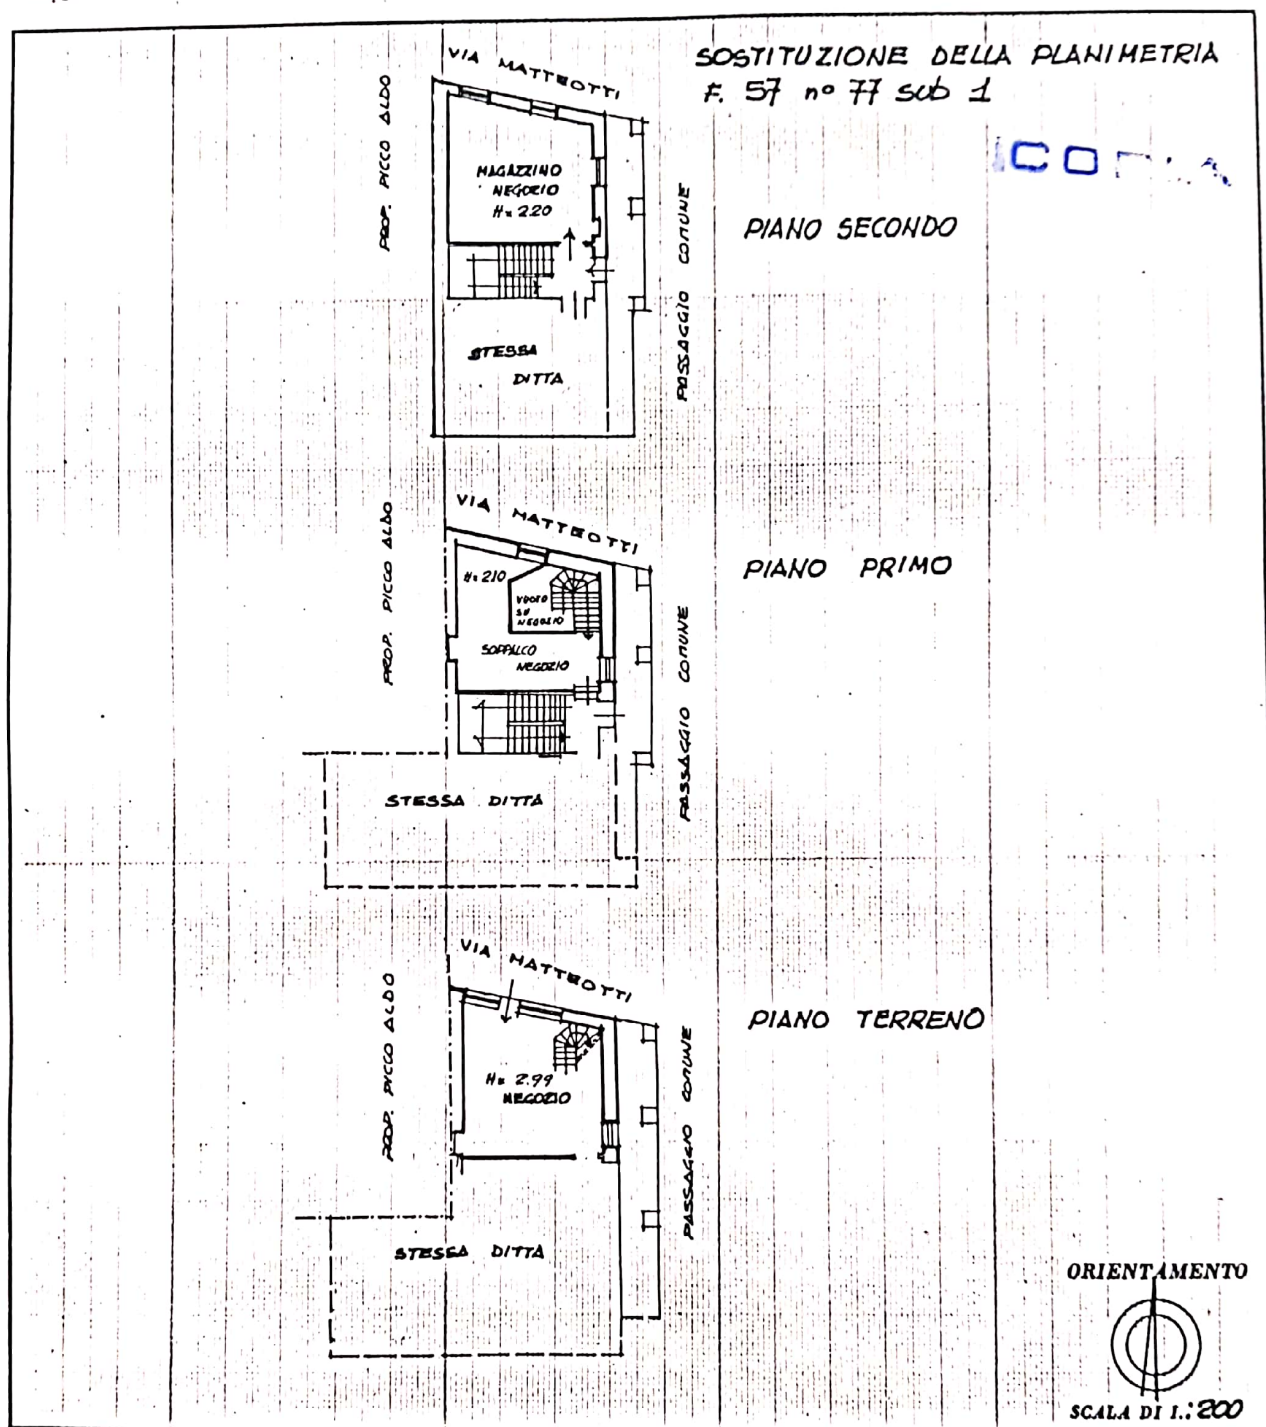

SPAZIO RISERVATO PER LE ANNOTAZIONI D'UFFICIO

DATA
PROT. N°Compilata dal Geometra
(Titolo, nome e cognome del titolare)PIER LUIGI DOVISIscritto all'Albo dei Geometri
della Provincia di TORINODATA 25-7-1986Firma: P. L. D.




NUOVO CATASTO EDILIZIO URBANO

(R. DECRETO-LEGGI 13 APRILE 1939, N. 617)


Planimetria dell'immobile situato nel Comune di COAZZE Via GIAMMO MATTEOTTI 100
Ditta GALLEANA ROBERTO n. a COAZZE il 29-3-23 1/2; SERRA MARGHERITA n. a PIRINO il 21-5-37 1/2
Allegata alla dichiarazione presentata all'Ufficio Tecnico Erariale di TORINO

COPIA

SOSTITUZIONE DELLA PLANIMETRIA
F. 57 n° 77 sub 2

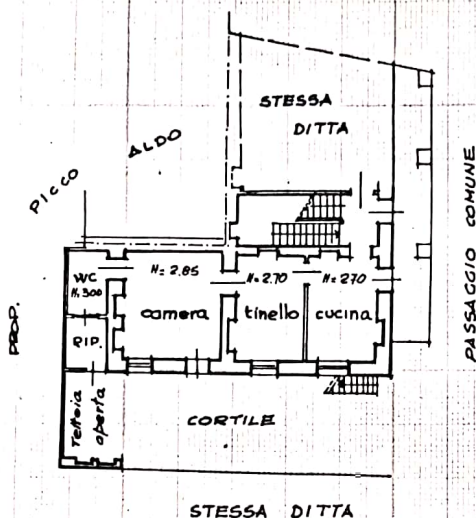

PIANTA PIANO TERRENO

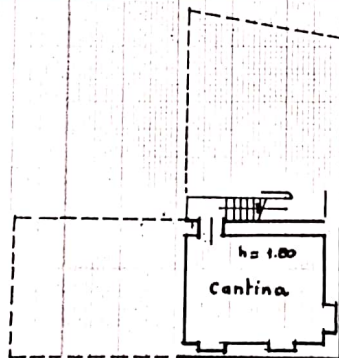

PIANTA PIANO INTERRATO

ORIENTAMENTO



SCALA DI 1: 200

SPAZIO RISERVATO PER LE ANNOTAZIONI D'UFFICIO

DATA
PROT. N°

Compilata dal Geometra
(Titolo, nome e cognome del compilatore)
PIER LUIGI DOVIS
Iscritto all'Albo dei geometri
della Provincia di TORINO
Data 25. LUGLIO. 1986
Firma: Pier Luigi





NUOVO CATASTO EDILIZIO URBANO


(R. DECRETO-LEGGI 11 APRILE 1929, N. 410)

Planimetria dell'immobile situato nel Comune di COAZZE Via MATTEOTTI n°/00
Ditta GALLEANA ROBERTO n. a. Coazze il 29-3-27 1/2; SERRA MARGHERITA n. a. POIRINO il 21-5-31 1/2
Allegata alla dichiarazione presentata all'Ufficio Tecnico Erariale di TORINO

COPIA

SOSTITUZIONE DELLA PLANIMETRIA

F. 57 n° 77 sub 3

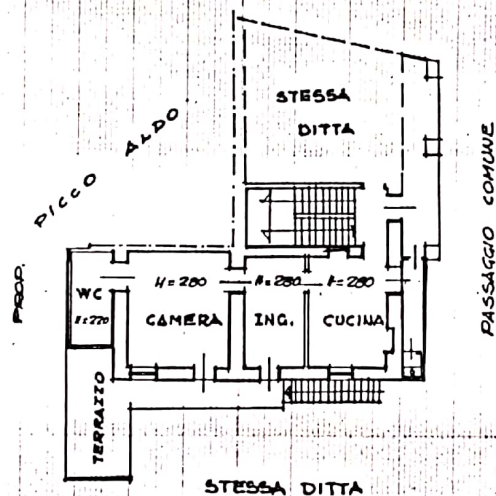

PIANO PRIMO

ORIENTAMENTO



SCALA DI 1:200

SPAZIO RISERVATO PER LE ANNOTAZIONI D'UFFICIO

DATA

PROT. N°

Compilata dal Geometra
(Titolo, nome e cognome del titolare)

PIER LUIGI DOLIS

Iscritto all'Albo dei Geometri

della Provincia di TORINO

DATA 26 - LUGLIO - 1986

Firma: [Signature]




DIREZIONE GENERALE DEL CATASTO E DEI SERVIZI TECNICI ERARIALI
NUOVO CATASTO EDILIZIO URBANO

Lire
150

(R. DECRETO-LEGGI 11 APRILE 1930, N. 411)

Planimetria dell'immobile situato nel Comune di COAZZE Via GIACOMO MATTEOTTI n. 98
 Ditta GALLEANA ROBERTO n. a Coazze il 29-3-27 1/2; SERRA MARGHERITA n. a Torino il 21-5-37 1/2
 Allegata alla dichiarazione presentata all'Ufficio Tecnico Erariale di TORINO

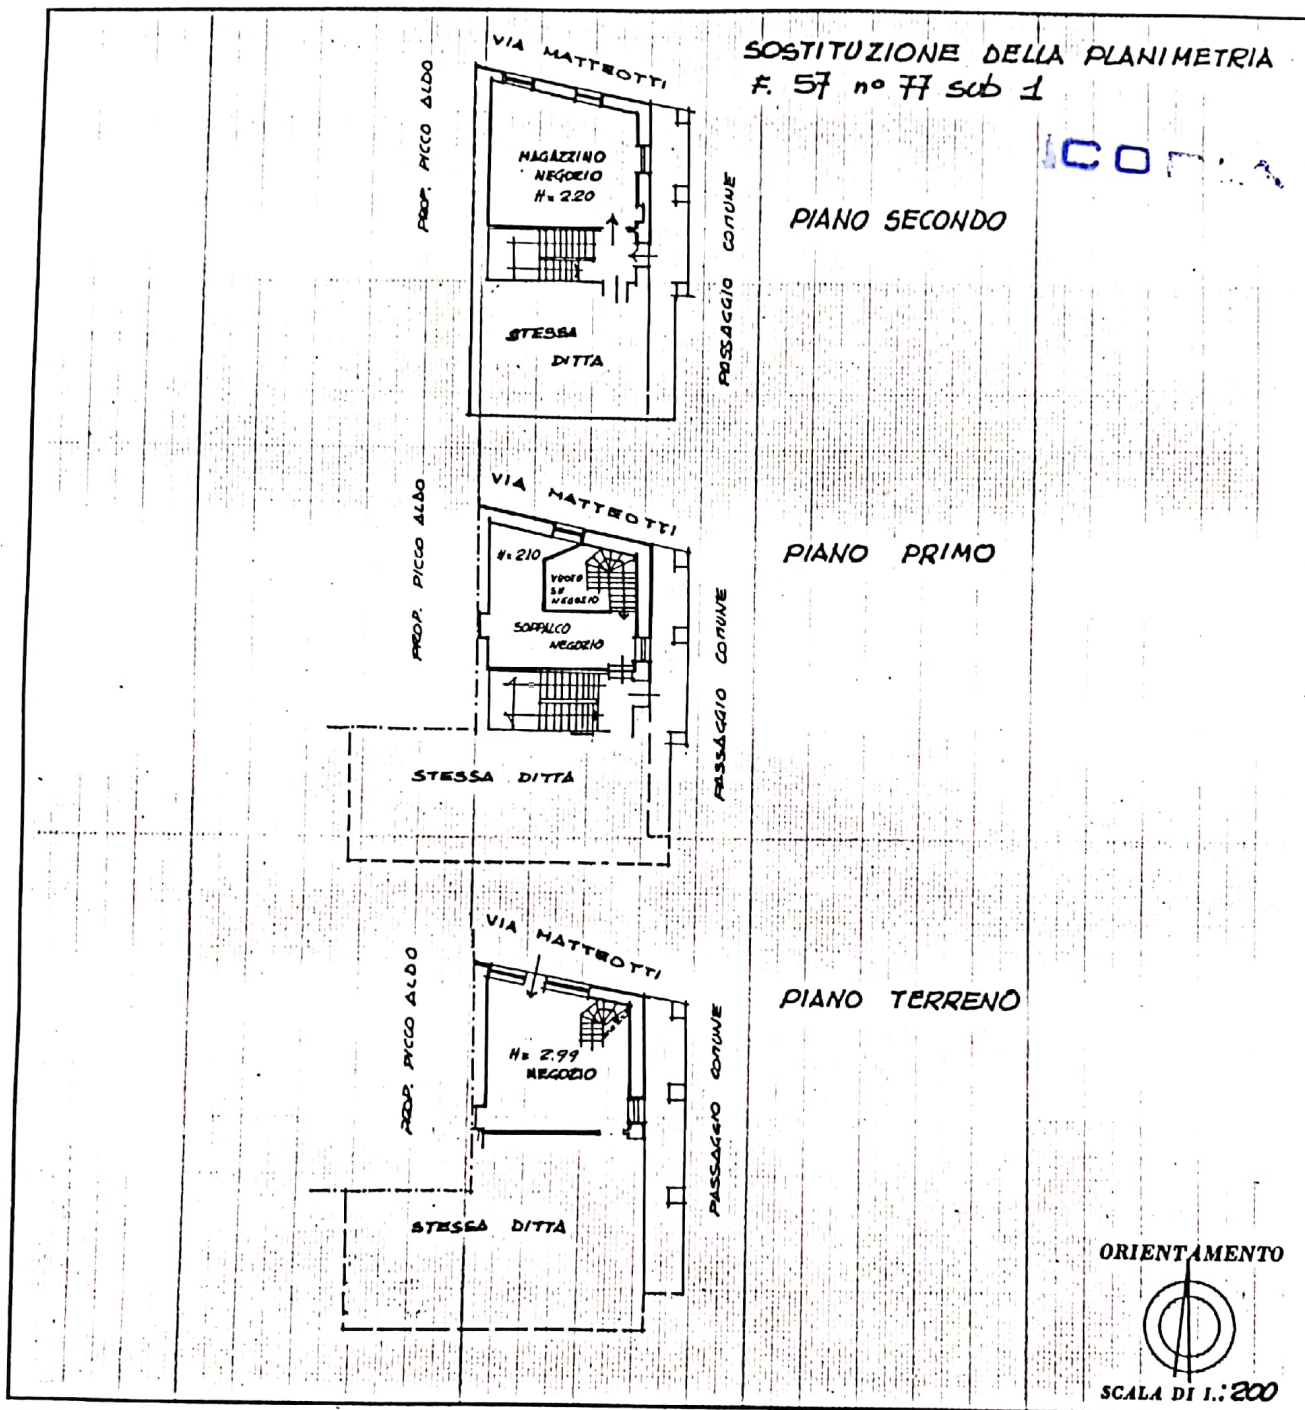

SPAZIO RISERVATO PER LE ANNOTAZIONI D'UFFICIO

DATA
 PROT. N°

Compilata dal Geometra
(Titolo, nome e cognome del compilatore)
PIER LUIGI DOVIS

Iscritto all'Albo dei Geometri
 della Provincia di TORINO

DATA 25-7-1986

Firma:

Pier Luigi Dovi

