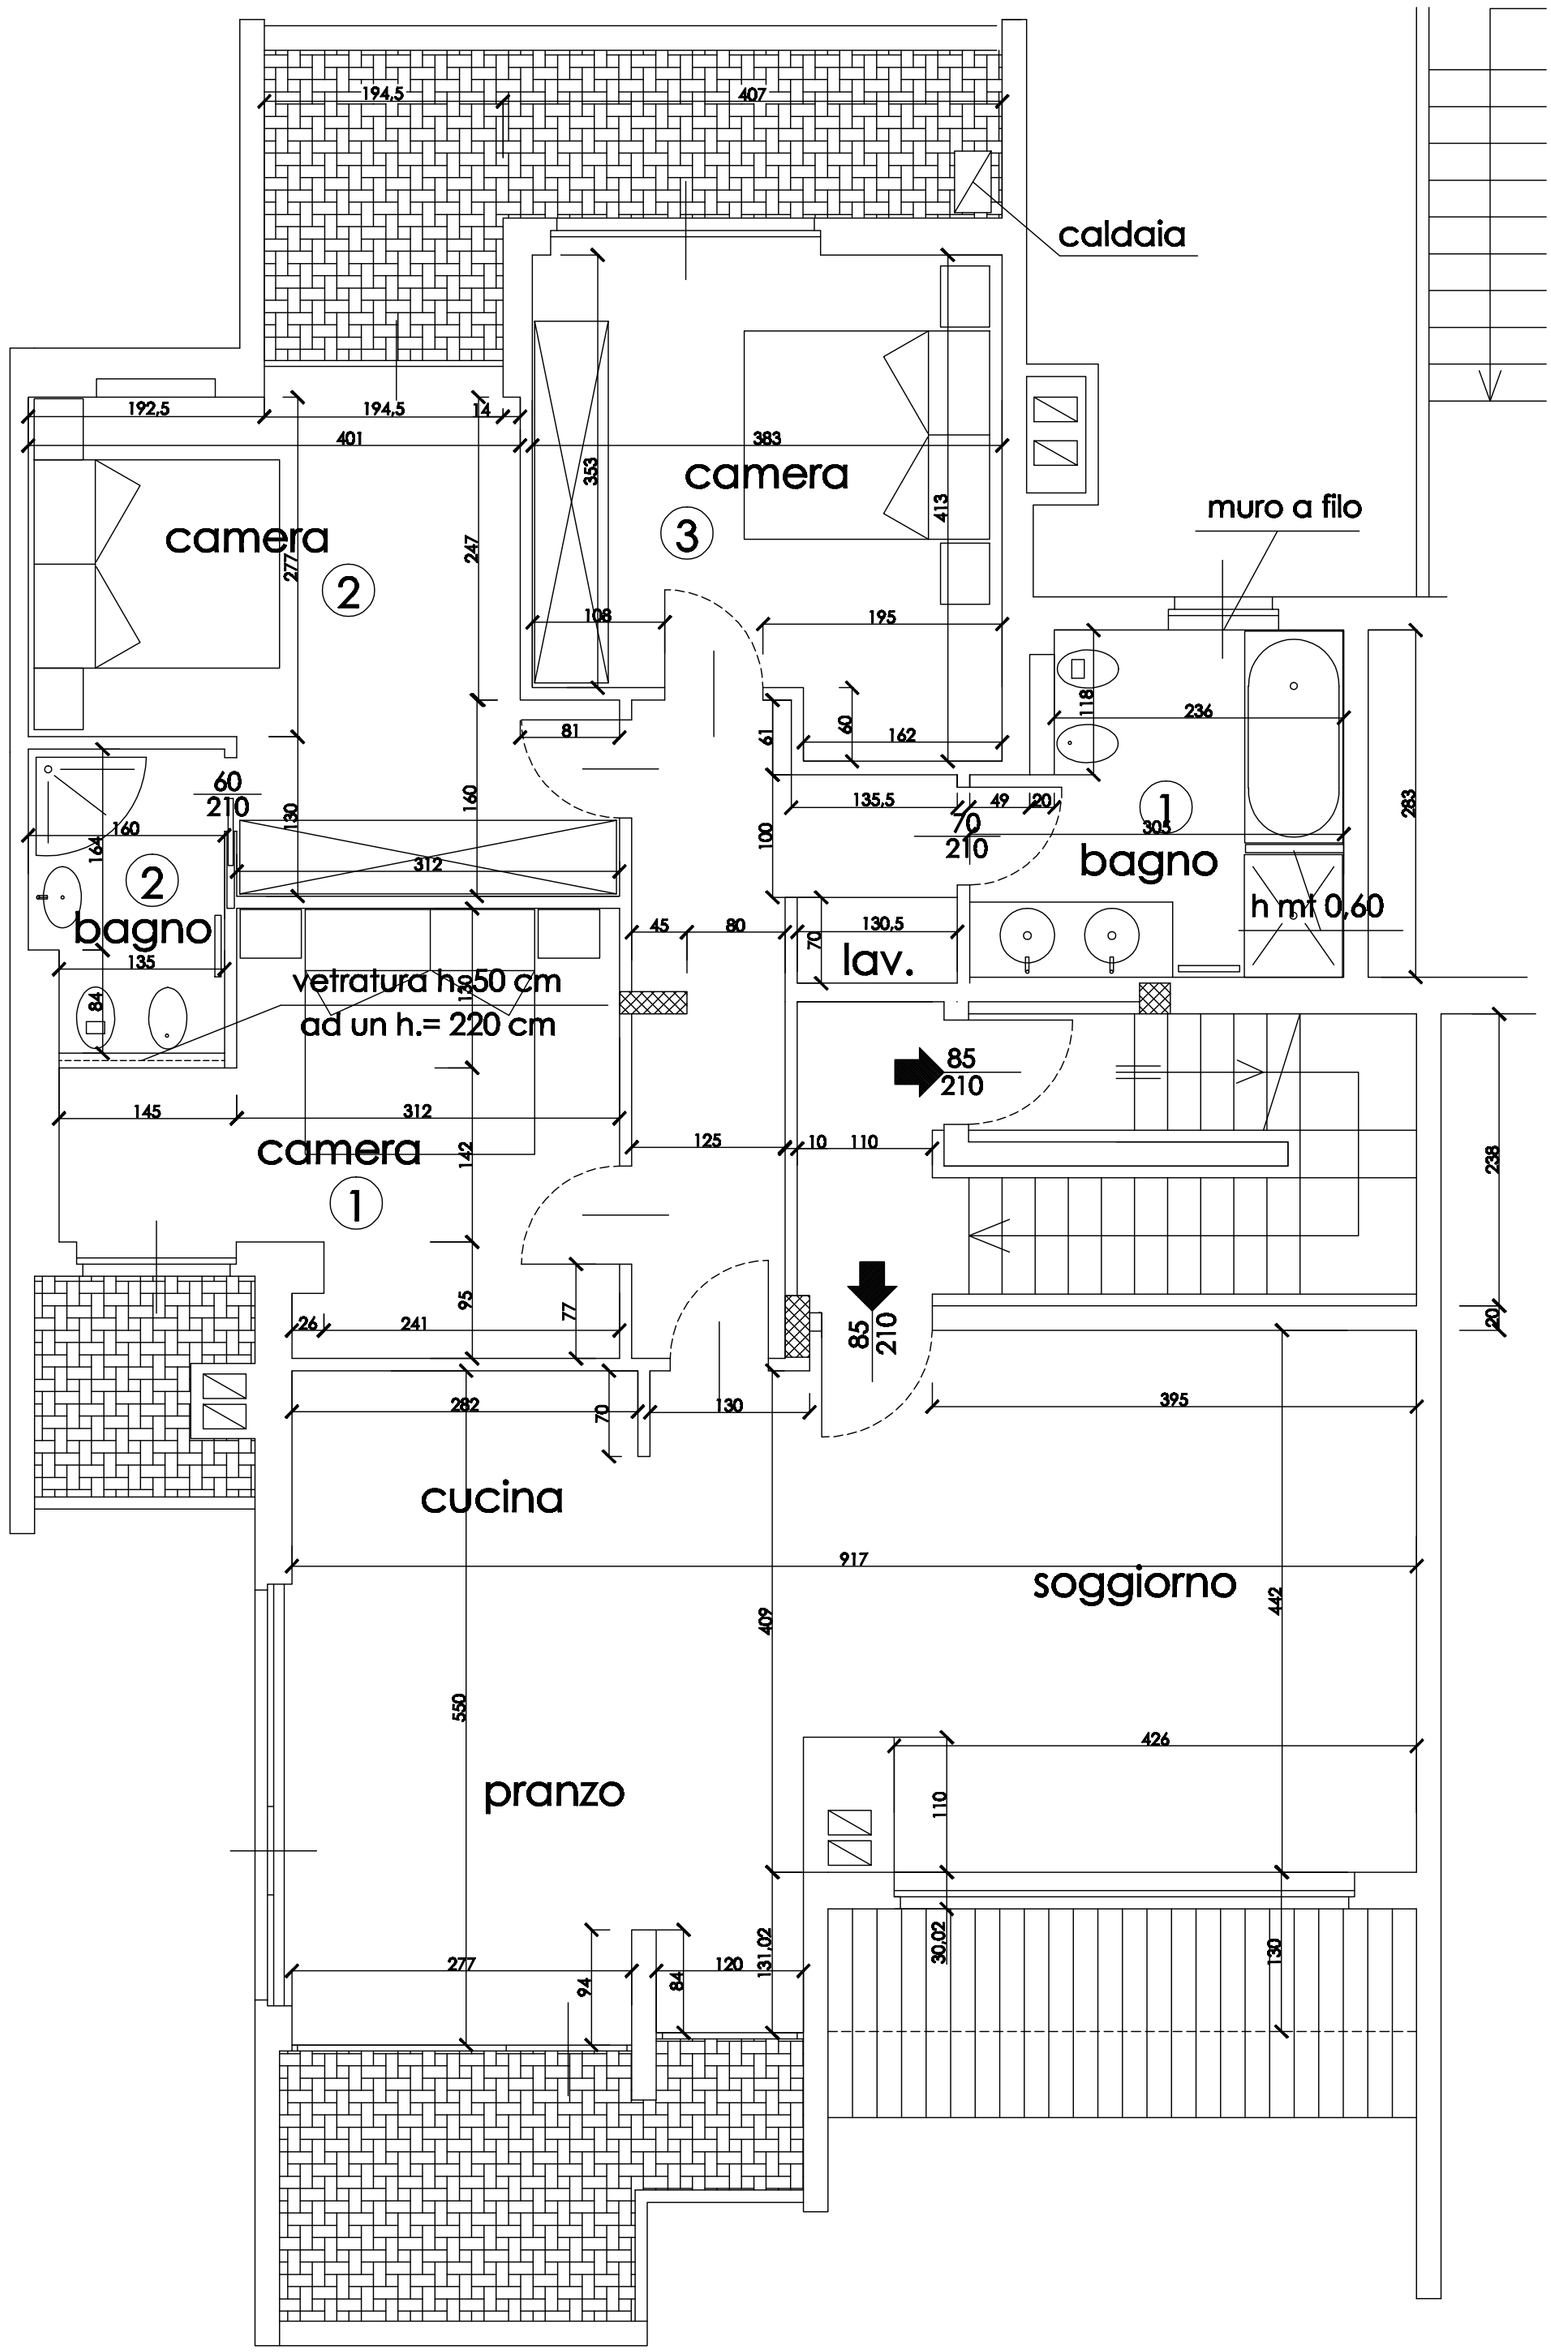

PIANTA PIANO PRIMO (2° f.t.)
progetto