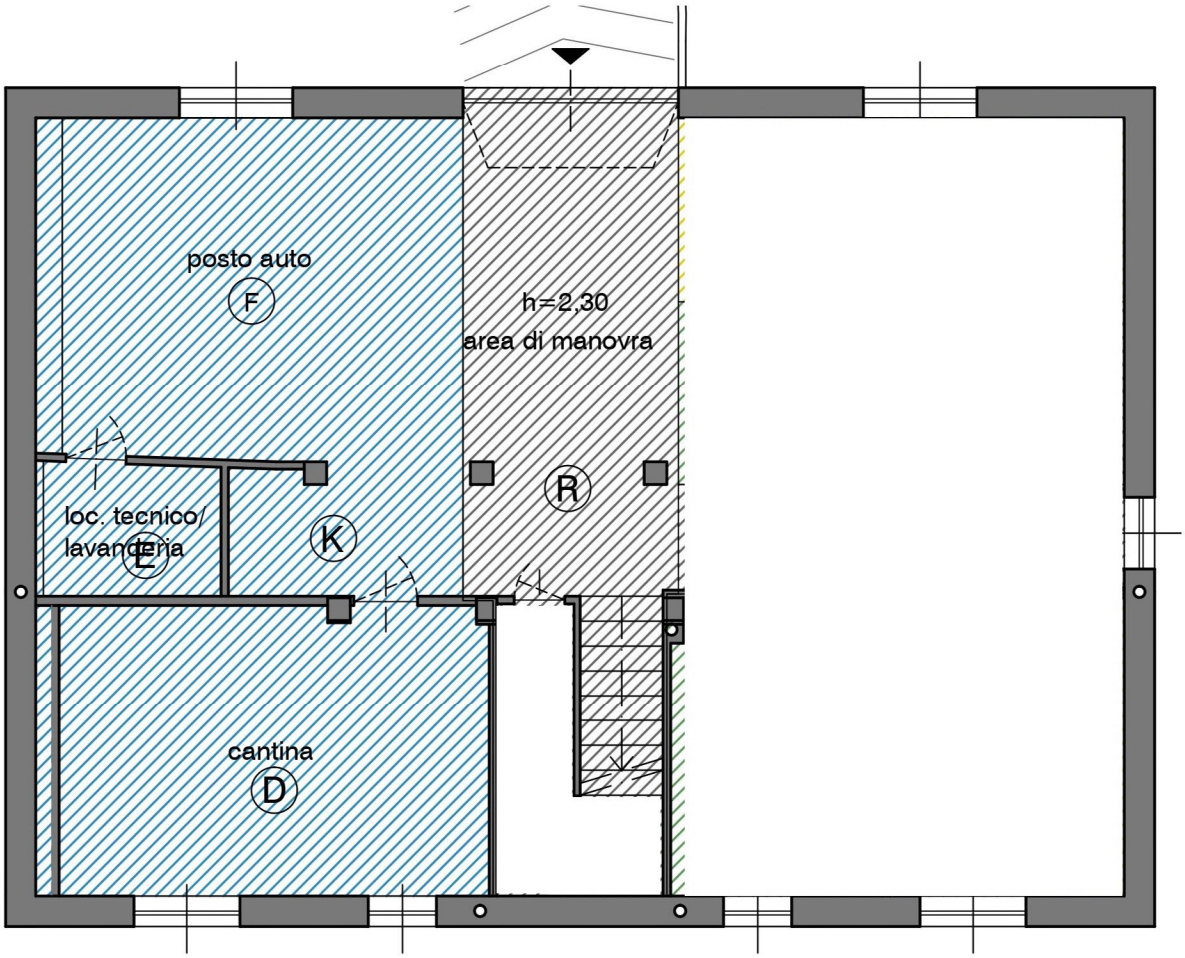PIANTA P. SEMINTERRATO
Scala 1:100