

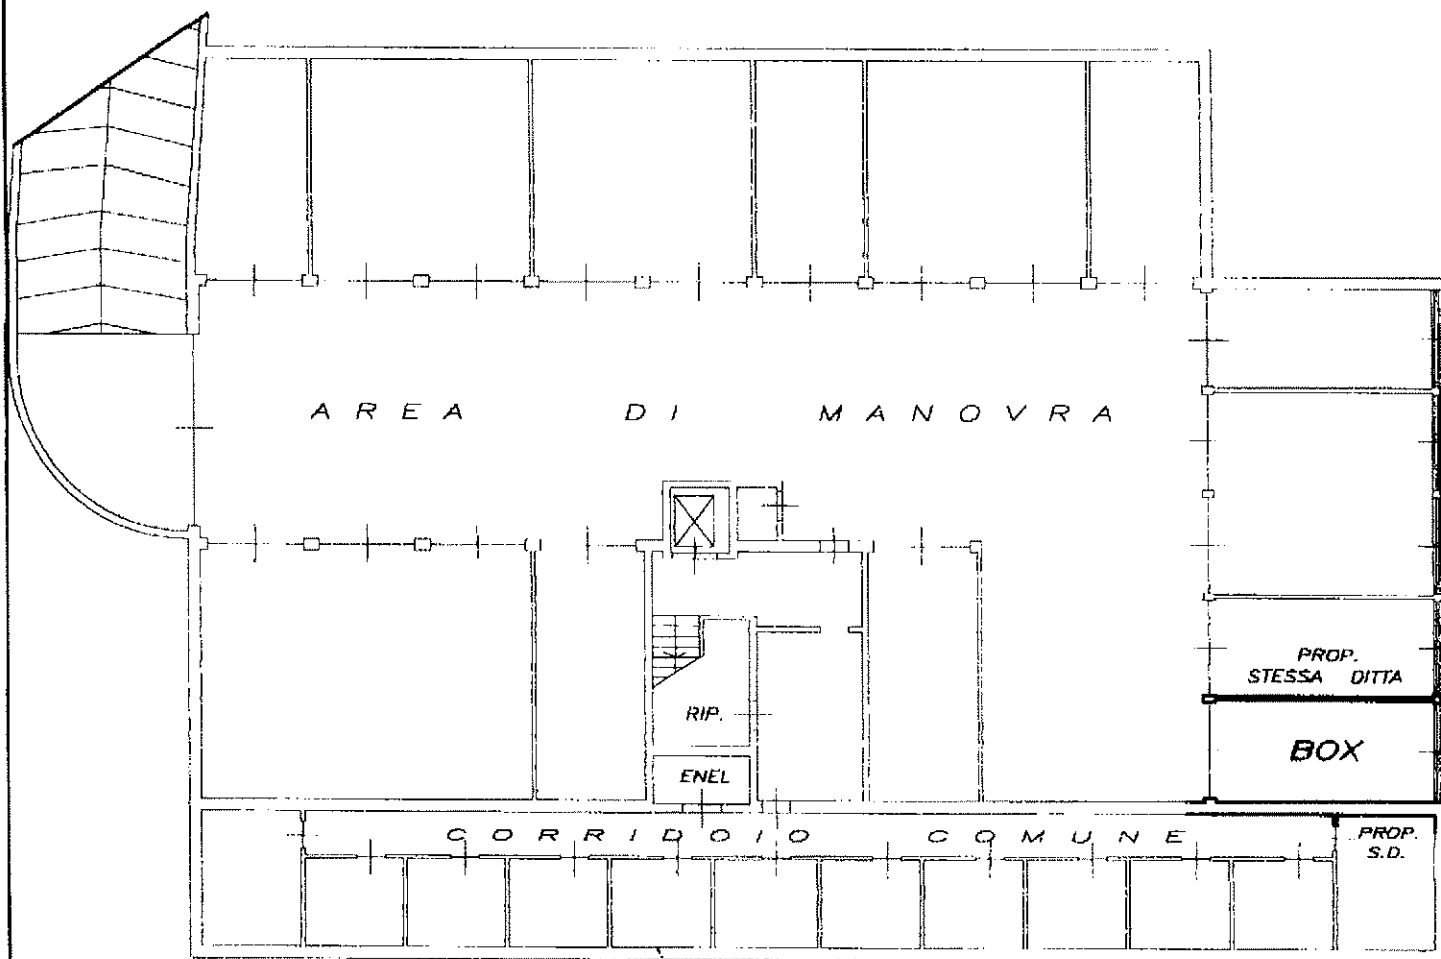
MODULARIO
F. rig. rend. 487

MINISTERO DELLE FINANZE

DIPARTIMENTO DEL TERRITORIO

CATASTO EDILIZIO URBANO (RDL 13-4-1939, n. 652)

MOD. BI

LIRE
200Planimetria di u.i.u. in Comune di **AVIGLIANA** via **DEI TESTA** civ.....**PIANO INTERRATO**

N: 2.50

ORIENTAMEN

SCALA DI 1:

Dichiarazione di N.C. ☒
 Denuncia di variazione ☐
 Ultima Planimetria in atti

Compilata dal **ARCHITETTO**
 (Titolo, cognome e nome)

FICO MAURIZIO

Iscritto all'albo de **Architetti**
 della provincia di **Torino** n. **2227**

data Firma

RISERVATO ALL'UFFICIO

Data presentazione: 11/01/1999 - Data: 29/06/2010 - n. TO0426671 - Richiedente ANDALORO
 Tot. schede: 226 Formate di acq.: A4 (215x297) di scala: 1:200

[← Sito informativo](#)**Area riservata**
SISTERUtente:
NDLDNL66A24F158T
[Esci](#)[Visure catastali](#)[Persona fisica](#)[Persona giuridica](#)[Immobile](#)[Indirizzo](#)[Partita](#)[Elenco immobili](#)[Nota](#)[Mappa](#)[Export Mappa](#)[Punti fiduciali](#)[Elaborato Planimetrico](#)[Riepilogo Visure](#)[Cambia Ufficio](#)[Passa a Ispezioni](#)[Richieste](#)[Assistenza](#)Ti trovi in: [Home dei Servizi](#) / Visure

Convenzione: CONSIGLIO NAZIONALE GEOMETRI E GEOMETRI LAUREATI (CONSULTAZIONI - PROFILO B)

Codice di Richiesta: C00604912015



Ufficio provinciale di: TORINO Territorio

Situazione aggiornata al : 26/04/2021

Immobile selezionato

Catasto: Fabbricati Comune: AVIGLIANA Codice: A518
Foglio 9 Particella: 926 Subalterno: 16

Elenco Intestati

Nominativo o denominazione	Codice fiscale	Titolarità	Quota	Altri dati
☐ GIUFFRIDA ANTONINO nato a PATERNO' (CT) il 19/02/1973	GFFNNN73B19G371I	Proprieta'	2/9	
☐ GIUFFRIDA DEBORA nata a PATERNO' (CT) il 24/03/1978	GFFOBR78E84G371S	Proprieta'	2/9	
☐ GIUFFRIDA GIUSEPPINA nata a PATERNO' (CT) il 25/05/1974	GFFGPP74H05G371E	Proprieta'	2/9	
☐ GIUFFRIDA NUNZIO nato a PATERNO' (CT) il 01/01/1956	GFFNNZ56A01G371B	Proprieta'	3/9	

[Immobili](#)[Visura per Soggetto](#)[Indietro](#)