

6/2013 - n. T243497 - Richiedente: SNDSRG48M18A182C

Agenzia del Territorio
ATASTO FABBRICATI
Ufficio Provinciale di
Torino

Dichiarazione protocollata n. 000320866 del 07/05/2002
Planimetria di u.i.u. in Comune di Rivoli
Via Gatti

civ. 32


Identificativi Catastali:
Sezione:
Foglio: 26
Particella: 865
Subalterno: 181

Compilata da:
Viello Giuseppe
Isritto all'albo:
Geometri
Prov. Torino

N. 5242

Scala 1:200

Allegato B al N° 14449 di Repertorio
Cortile 26193

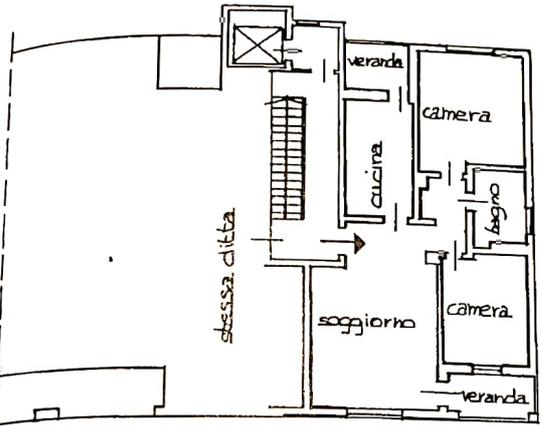


PIANO OTTAVO

h. 2.70 mt.


Via Gatti 32/D

10 metri

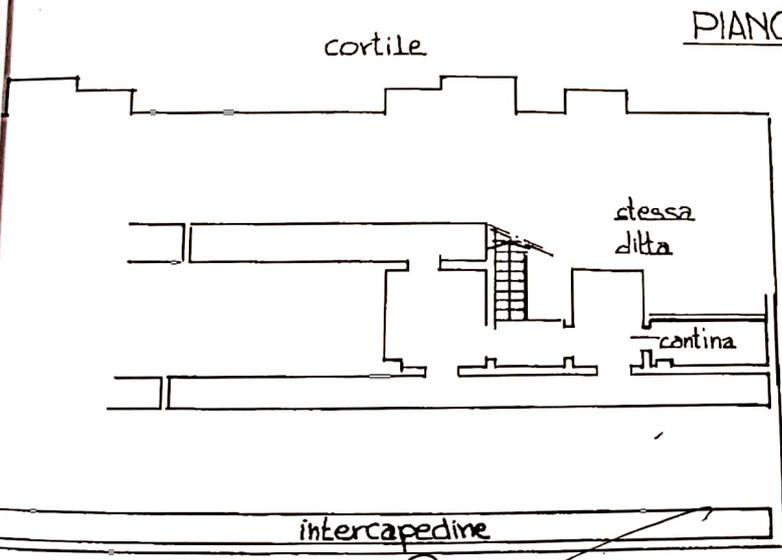

PIANO SOTTERRANEO

h. 2.70 mt.

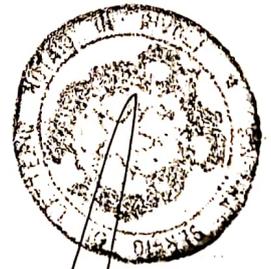

cortile



Broccio Giuseppe

imetria in atti

2013 - n. T243497 - Richiedente: SNDSRG48M18A182C

de: 1 - Formato di acquisizione: A4(210x297) - Formato stampa richiesto: A4(210x297)