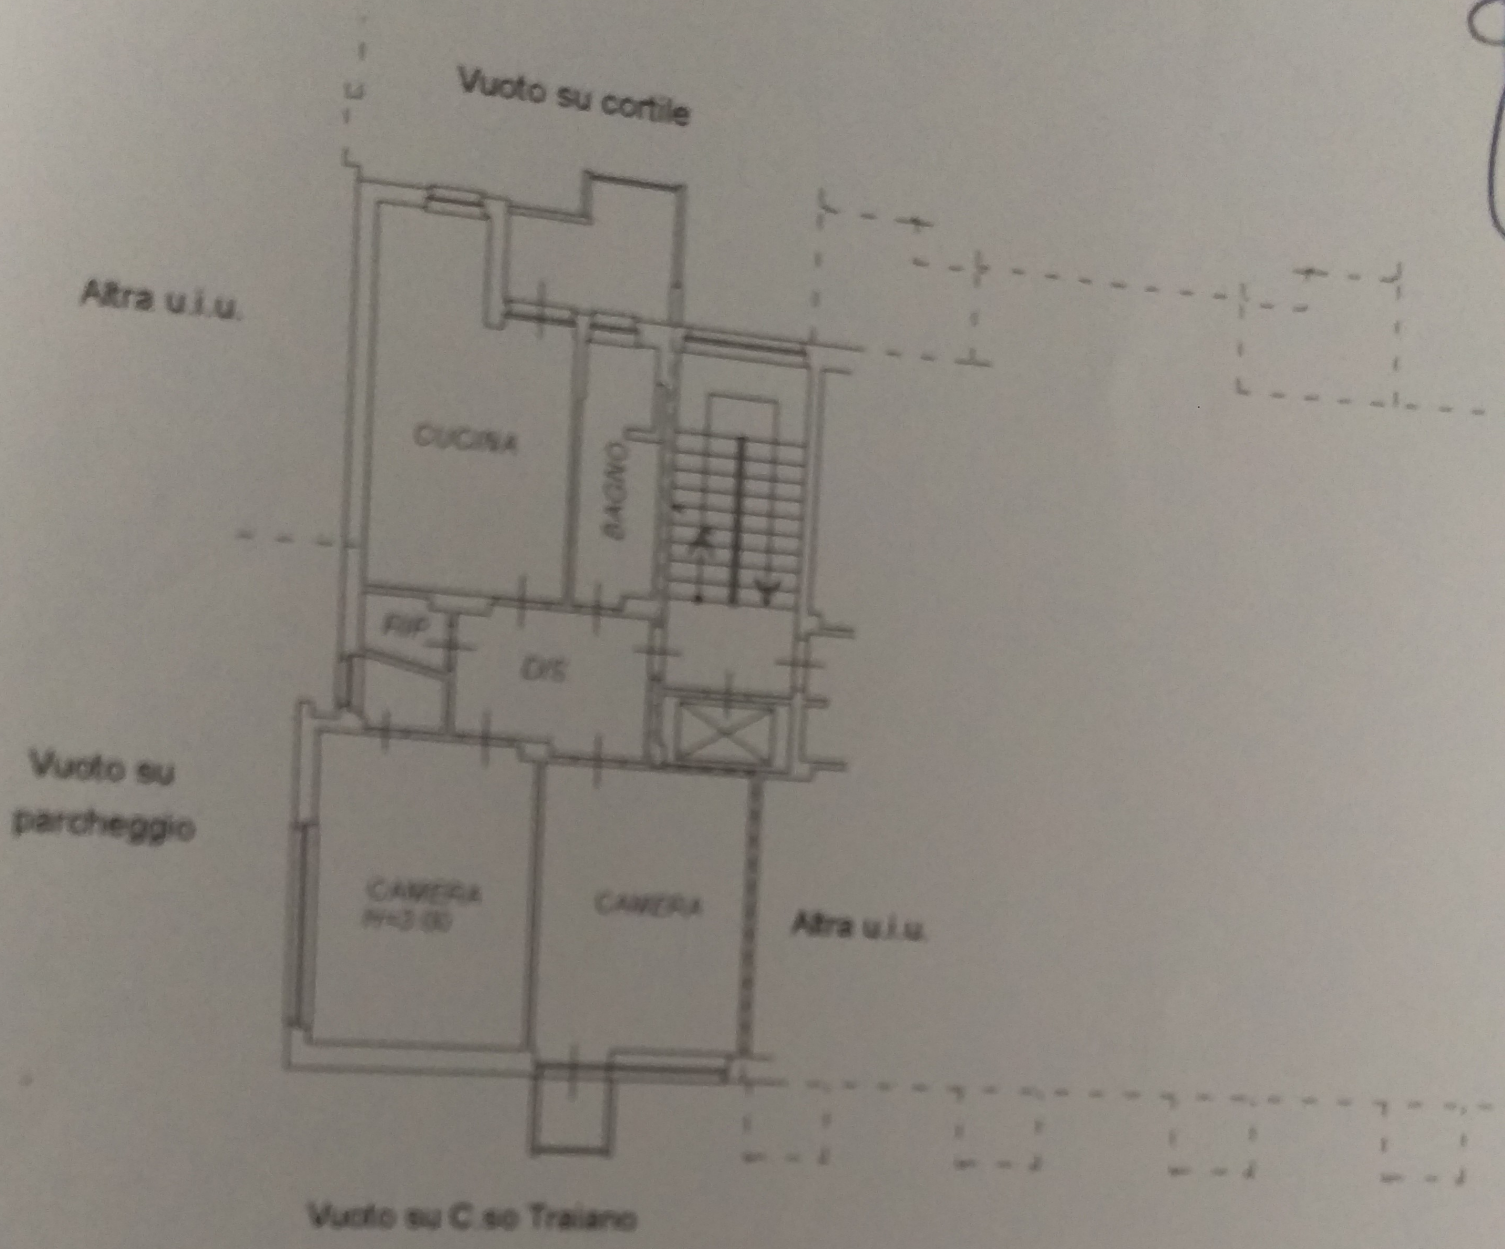
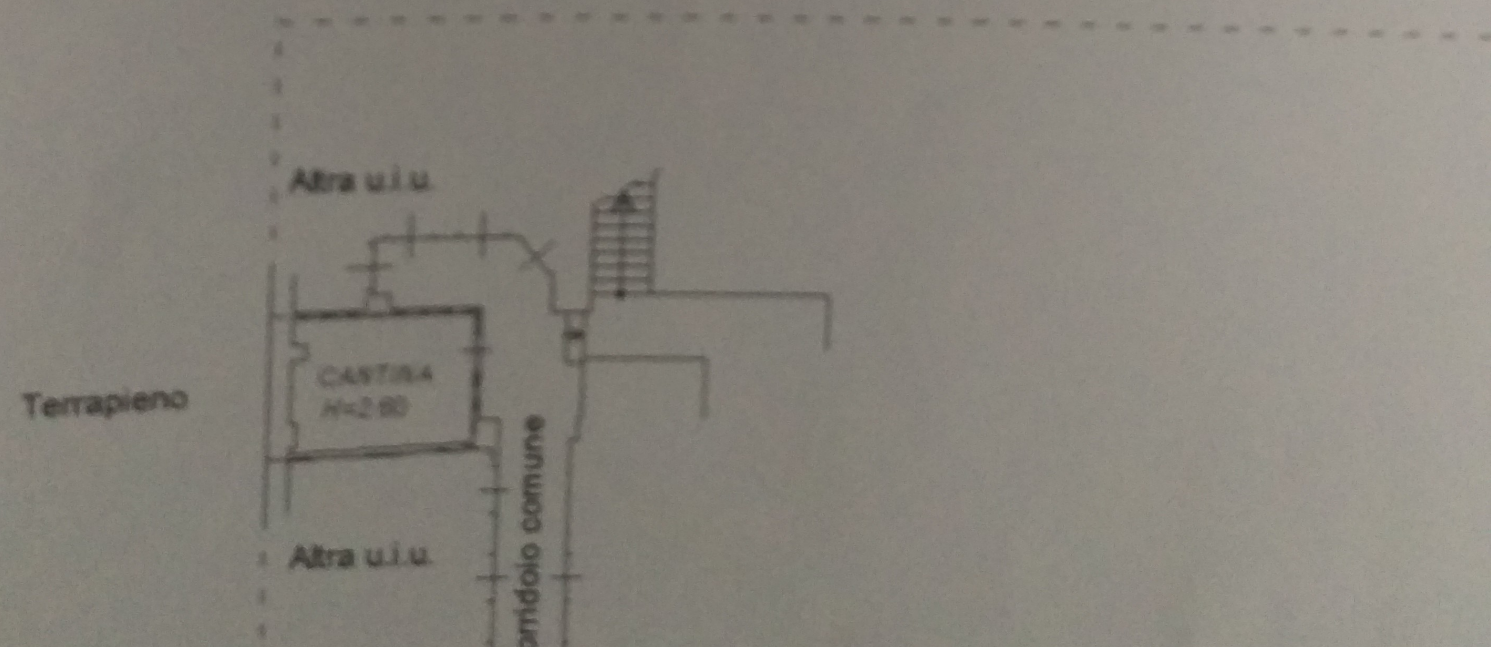
PIANTA PIANO PRIMO SOTTERRANEO