



# STATO DI FATTO DELL'EDIFICIO


PROSPETTO FRONTE SUD  
SCALA 1/100

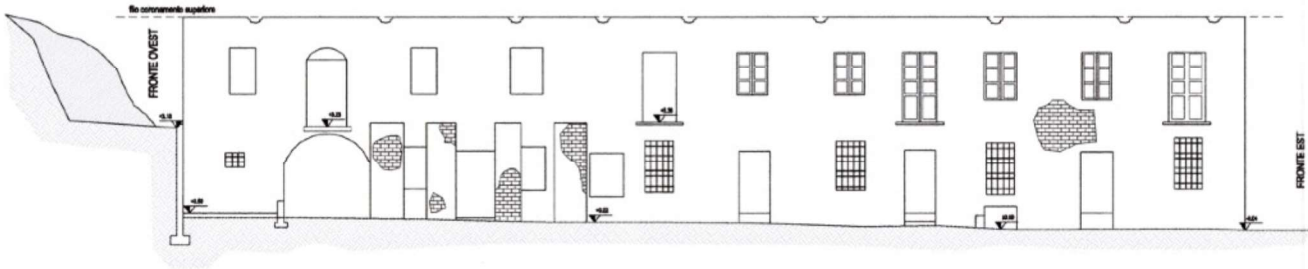


PROSPETTO FRONTE NORD  
SCALA 1/100

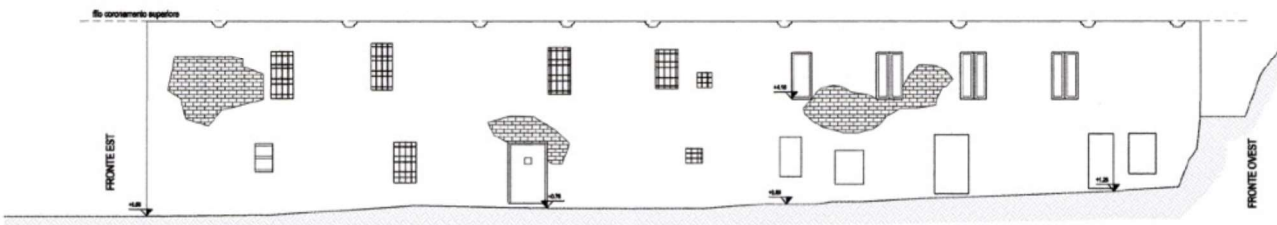

PROSPETTO FRONTE EST  
SCALA 1/100

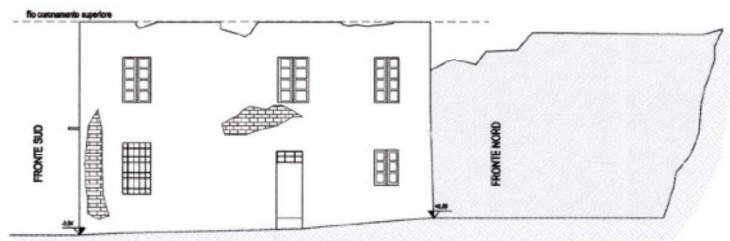

PROSPETTO FRONTE OVEST  
SCALA 1/100

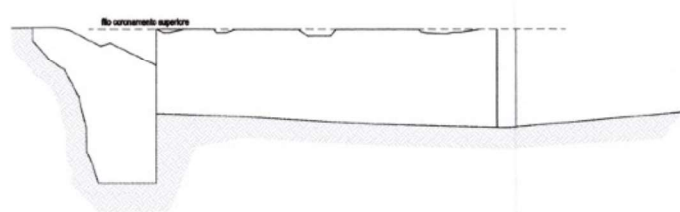

SEZIONE B - B  
SCALA 1/100

