


Il... l'area di destinazione presentata in...

Es. n° 26 PART. n° 513. Ed. n° 1


Partito catastale 8/100

PROP. CONDOMINIO
VIA GATTI n° 9

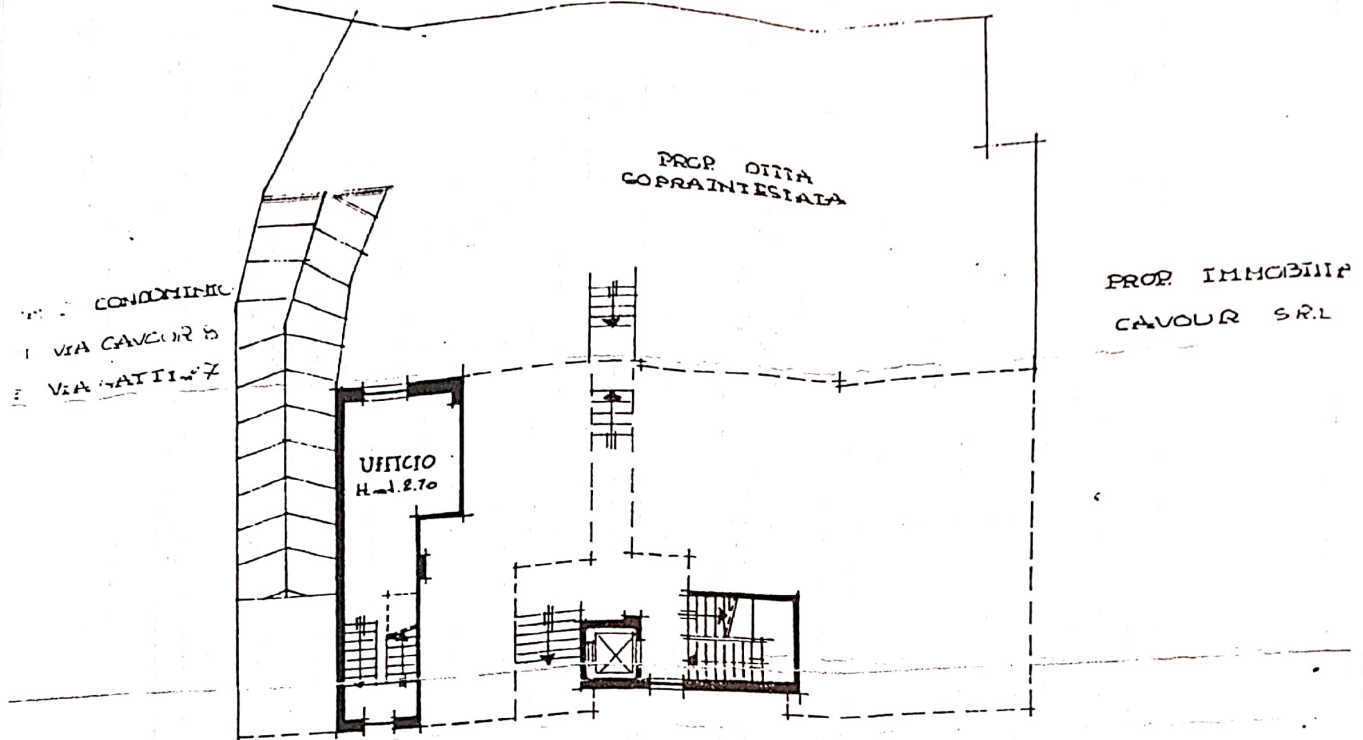

VIA CAVOUR
n° 10

PIANO SEMINTERRATO

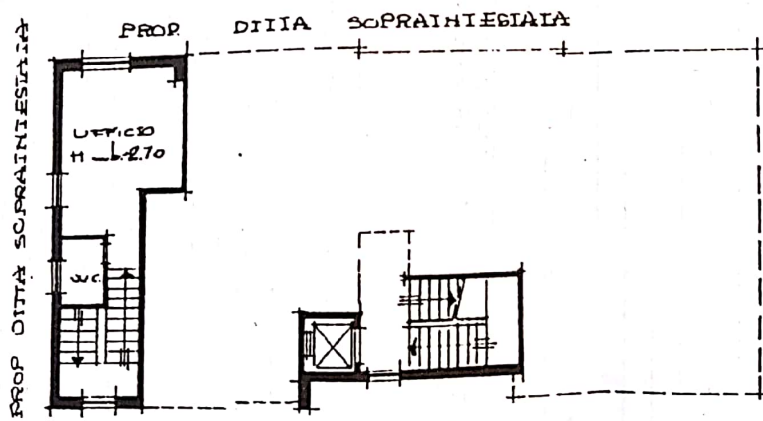

VIA CAVOUR

PROP. IMMOBILIARE
CAVOUR S.R.L.

ORIENT



PIANO REALIZATO

SCALA 1:200

SPAZIO RISERVATO PER LE ANNOTAZIONI D'UFFICIO

DATA

Compilata dal **GEOMETRA**
(Titolo, nome e cognome del) **ANGELO FIORE**

Iscritto all'Albo dei **GEOMETRI**
Scansionato con CamScanner