

Agenzia delle Entrate
CATASTO FABBRICATI
Ufficio Provinciale di
Torino

Dichiarazione protocollo n. TO0136483 del 05/06/2018

Planimetria di u.i.u. in Comune di Villarbasse



Piazza Municipio

civ. 2

Scheda n. 2

Scala 1:200

PIANO INTERRATO - 1^a F.T.

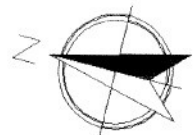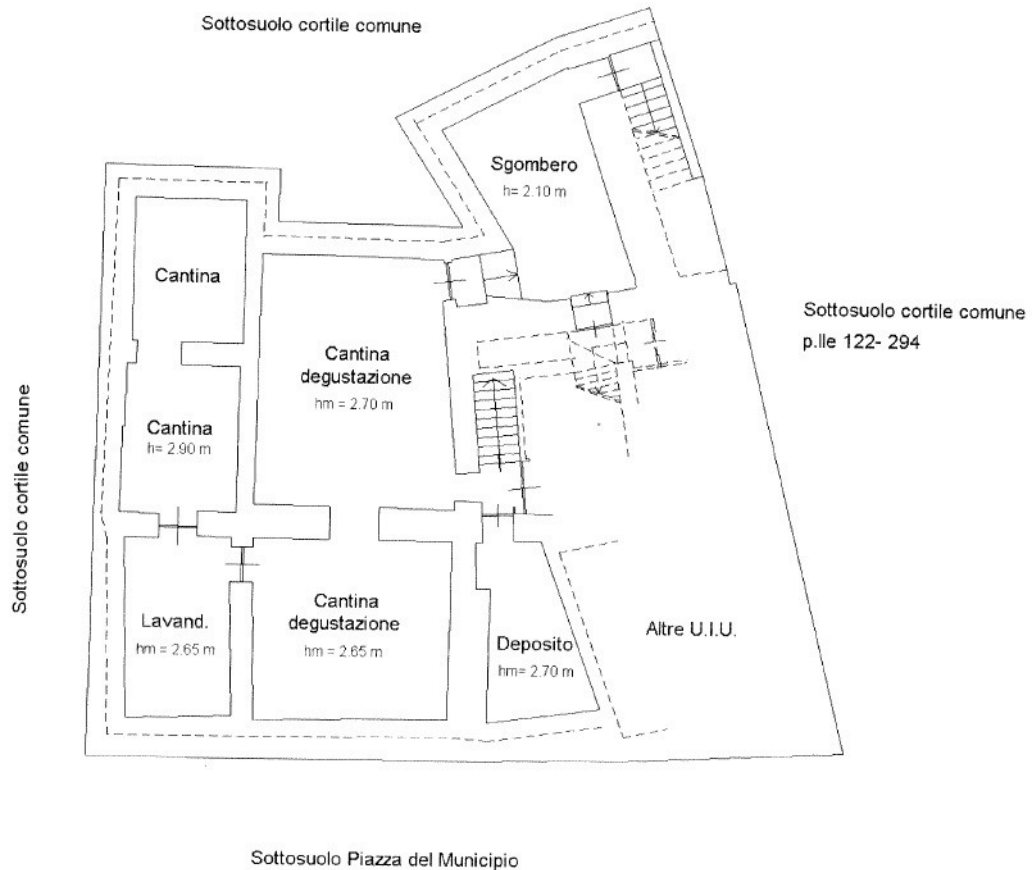

Catasto dei Fabbricati - Comune di Villarbasse - P.I. 122-294