


# PIANO SOTTOTETTO

SCALA 1:100

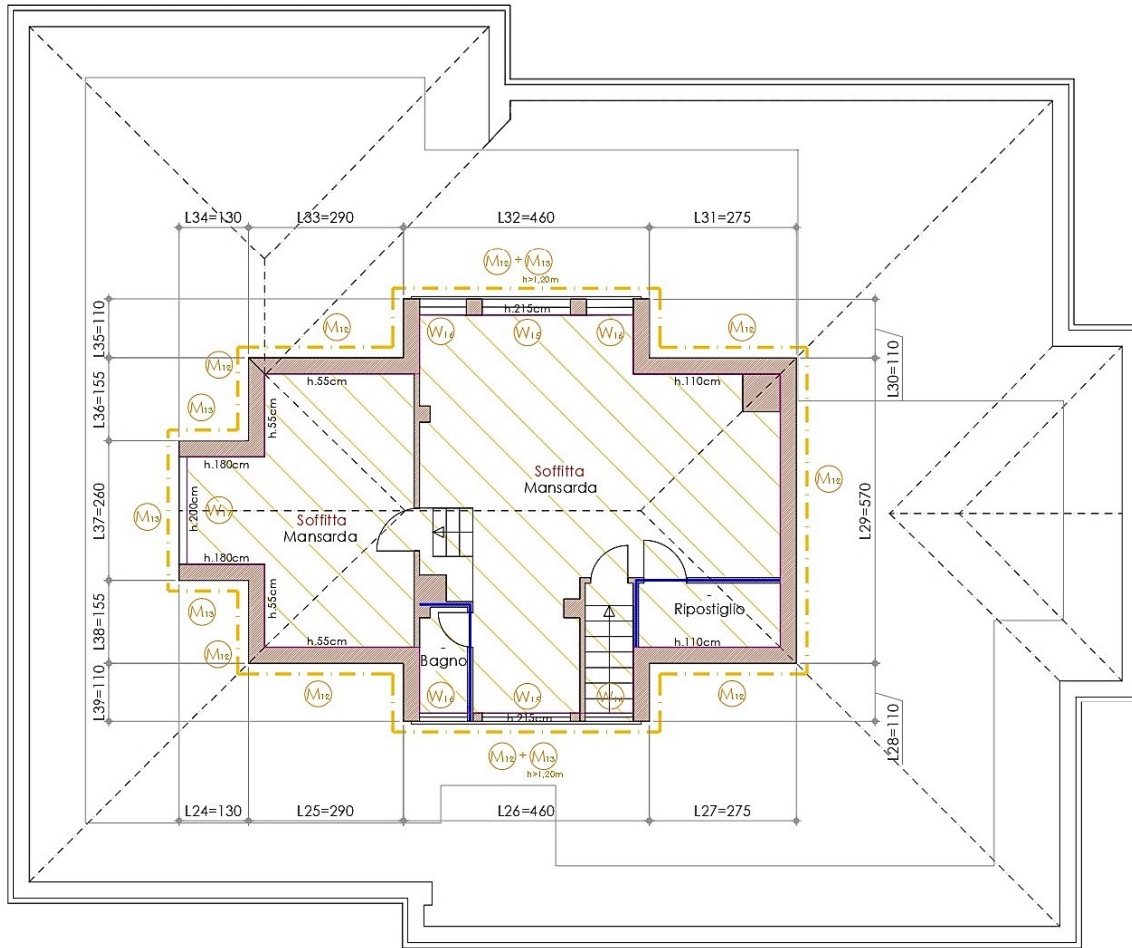

# PROSPETTI

SCALA 1:200


PROSPETTO  
SUD-OVEST




PROSPETTO  
SUD-EST



PROSPETTO  
NORD-EST

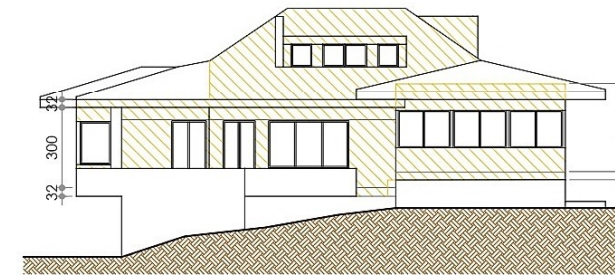


PROSPETTO  
NORD-OVEST

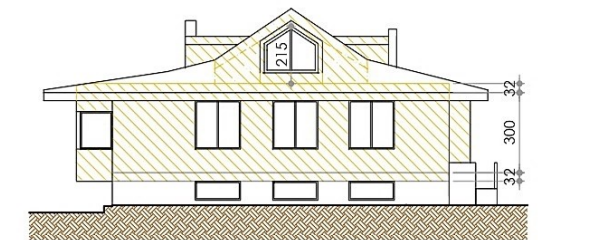

# PIANO SEMINTERRATO

SCALA 1:100

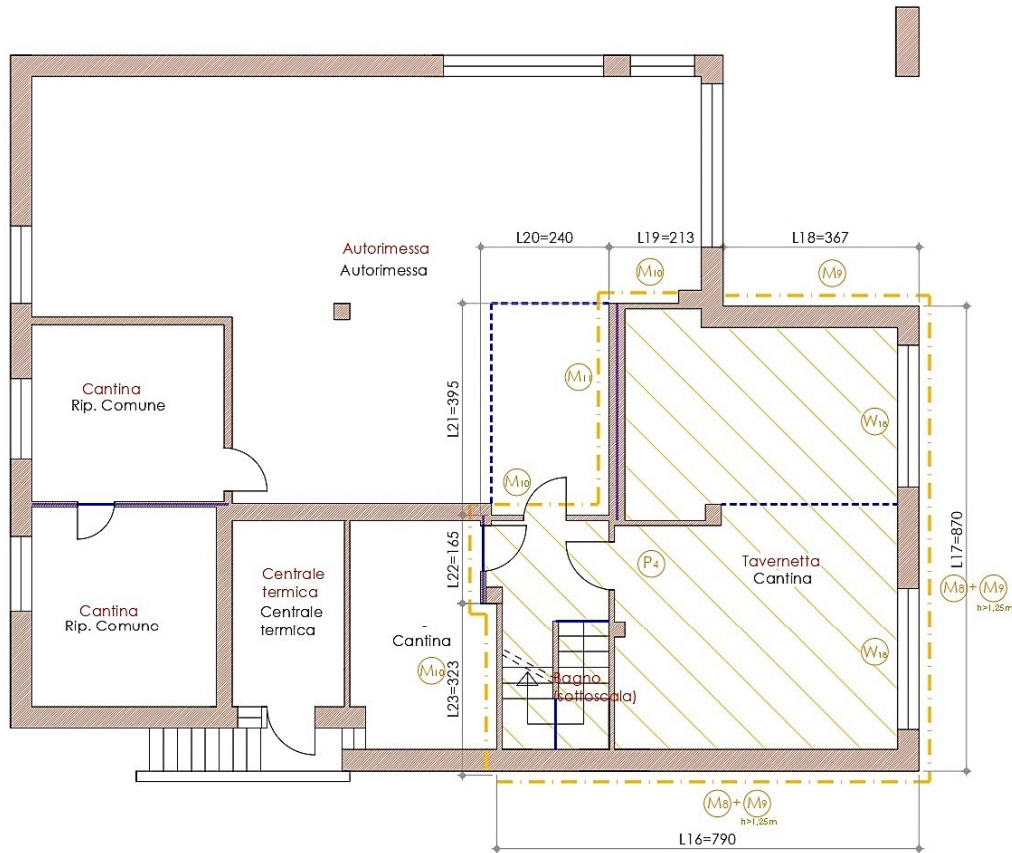

# PIANO RIALZATO

SCALA 1:100

