

Agenzia delle Entrate
CATASTO FABBRICATI
Ufficio Provinciale di
Torino

Dichiarazione protocollo n. TO0204653 del 09/08/2022

Comune di Rivoli

Via L. Colombo

civ. 15

Identificativi Catastali:

Sezione:

Foglio: 26

Particella: 309

Subalterno: 18

Compilata da:
Deandrea Fabio

Iscritto all'albo:
Geometri



Prov. Torino

N. 09320

Planimetria

Scheda n. 1

Scala 1:200

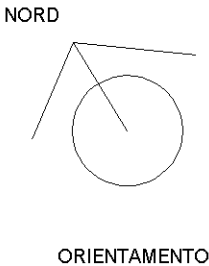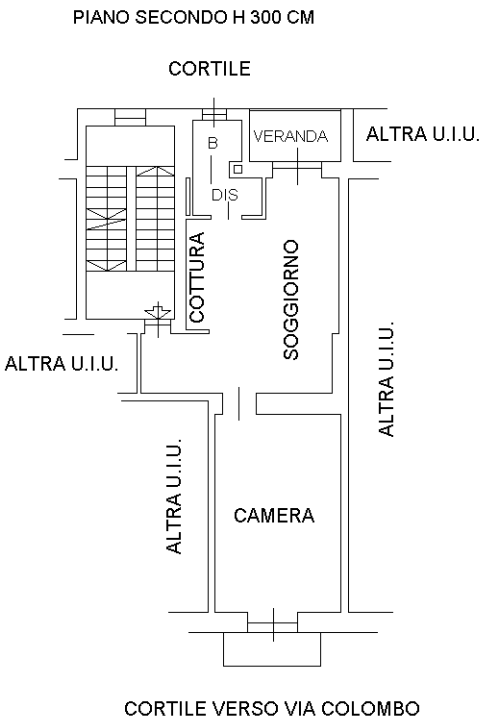

Ultima planimetria in atti