


Scheda n. 1


Scala 1:200

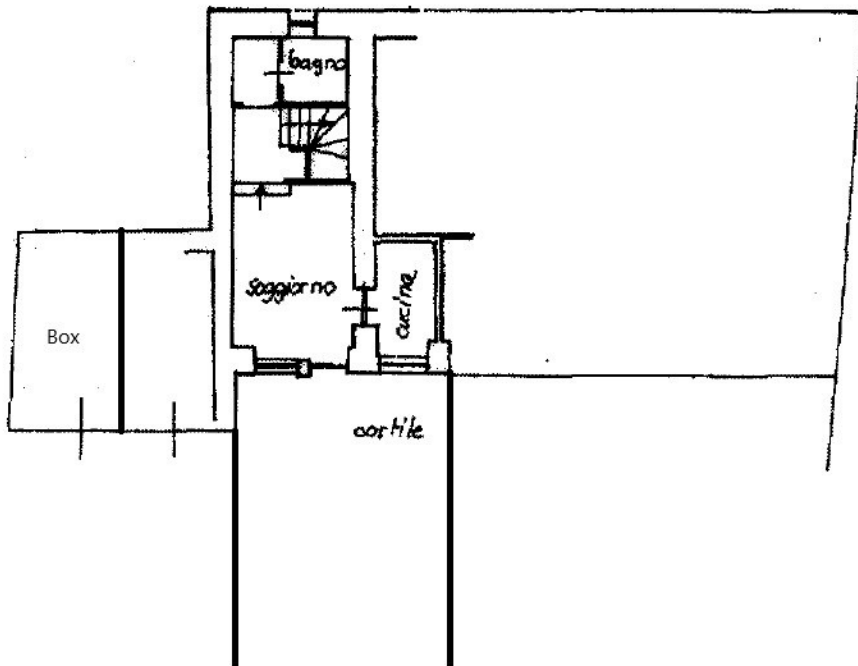

PIANO TERRENO n. 270

270

10 metri

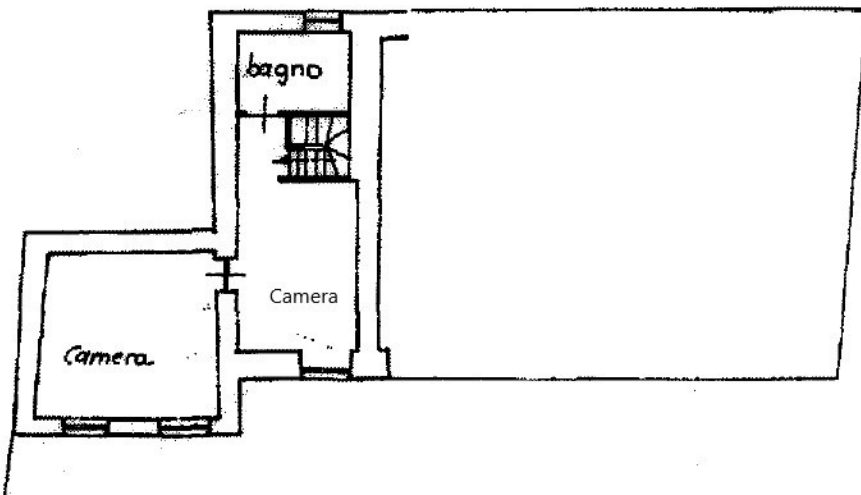

PIANO PRIMO n. 270

270

ORIENTAMENTO



SCALA DI 1:200