


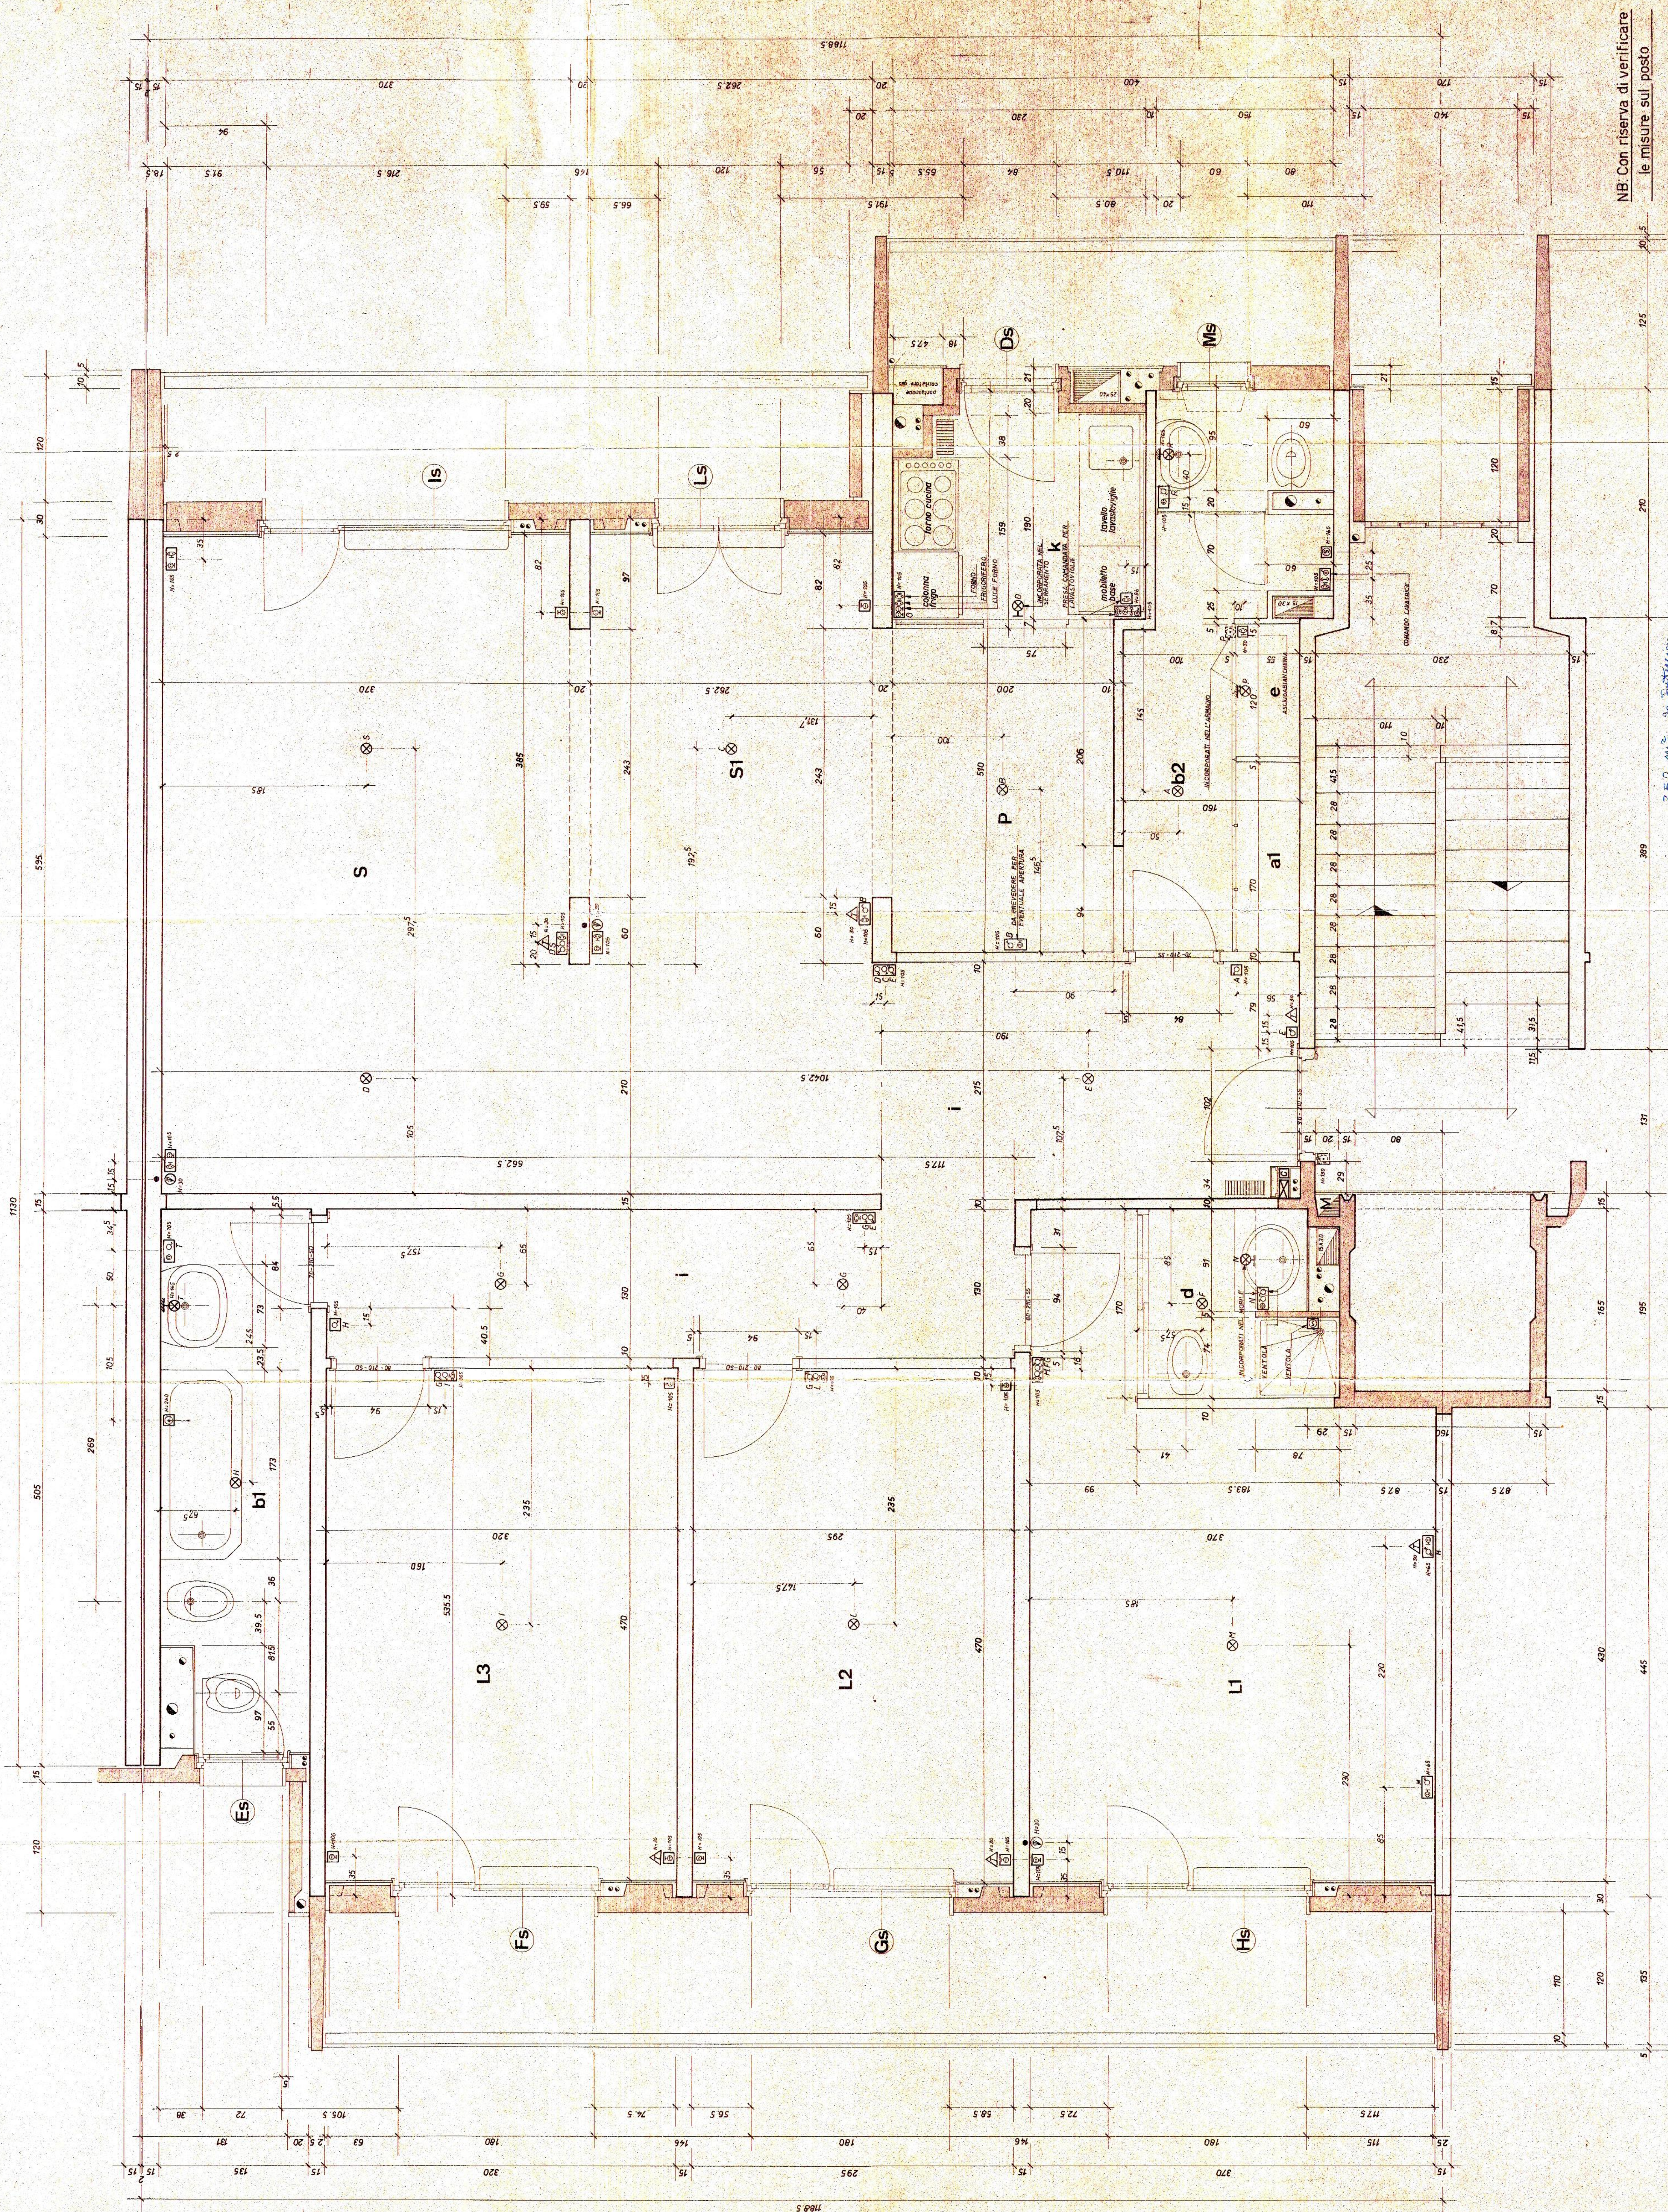

NB. Con riserva di verificare le misure sul posto

INDICE

DESCRIZIONE

904







350 m² su 1000 m² di terreno

