



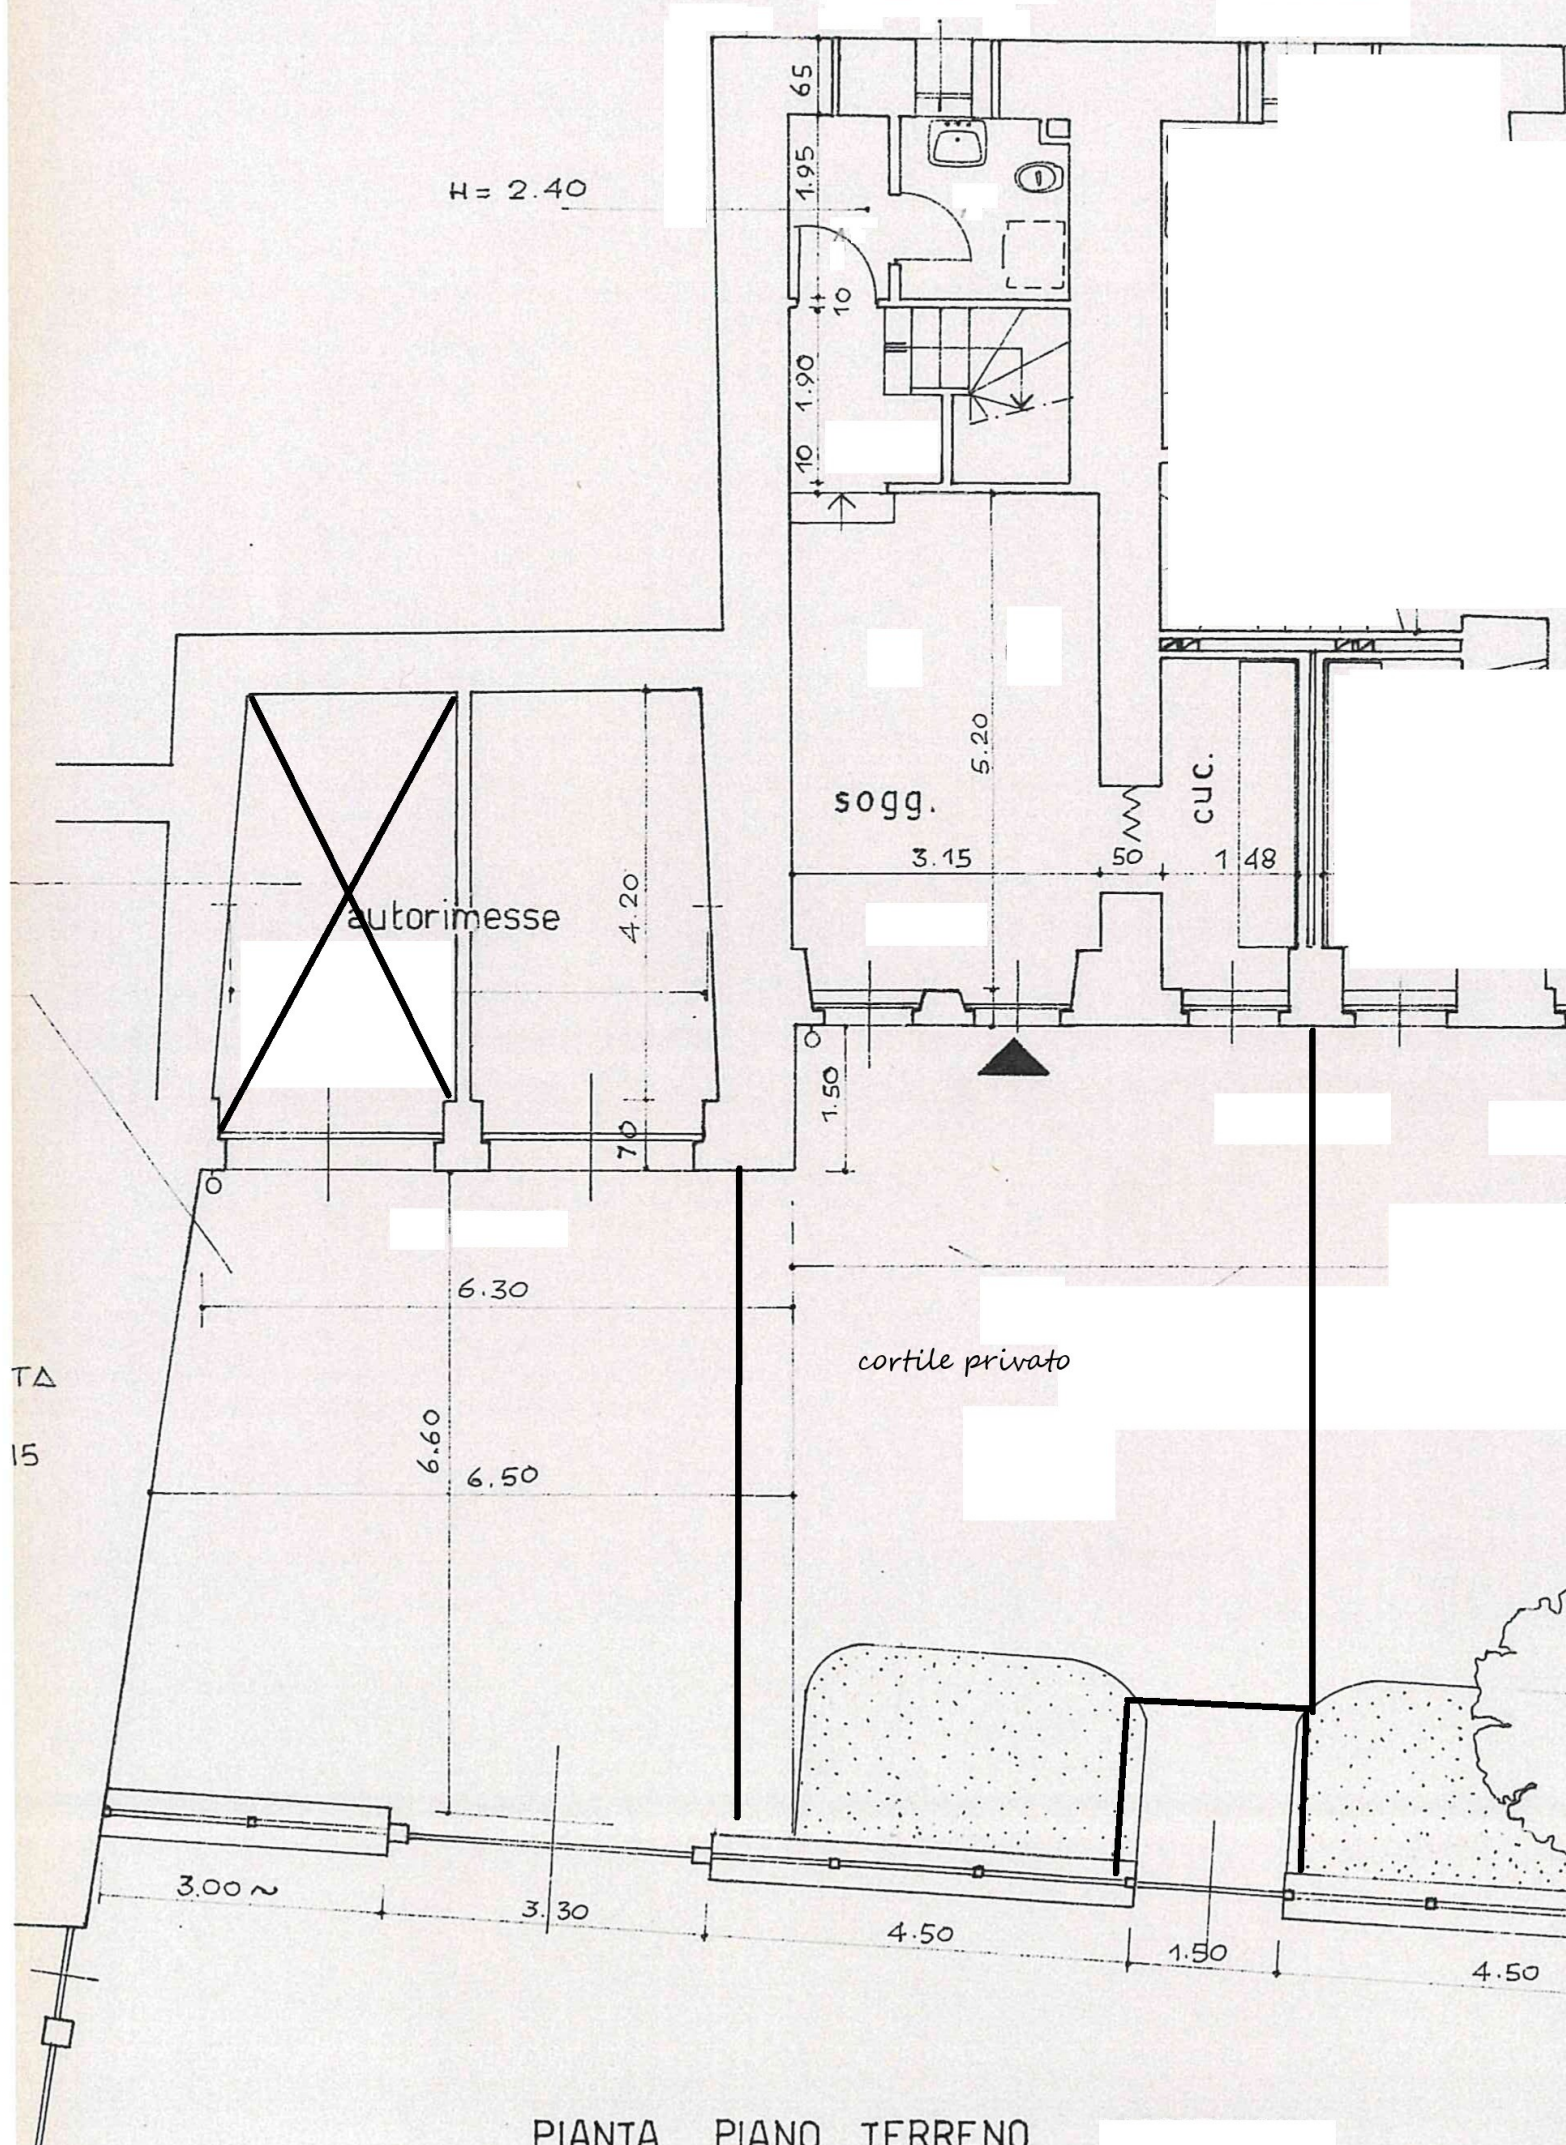

PIANTA PIANO TERRENO

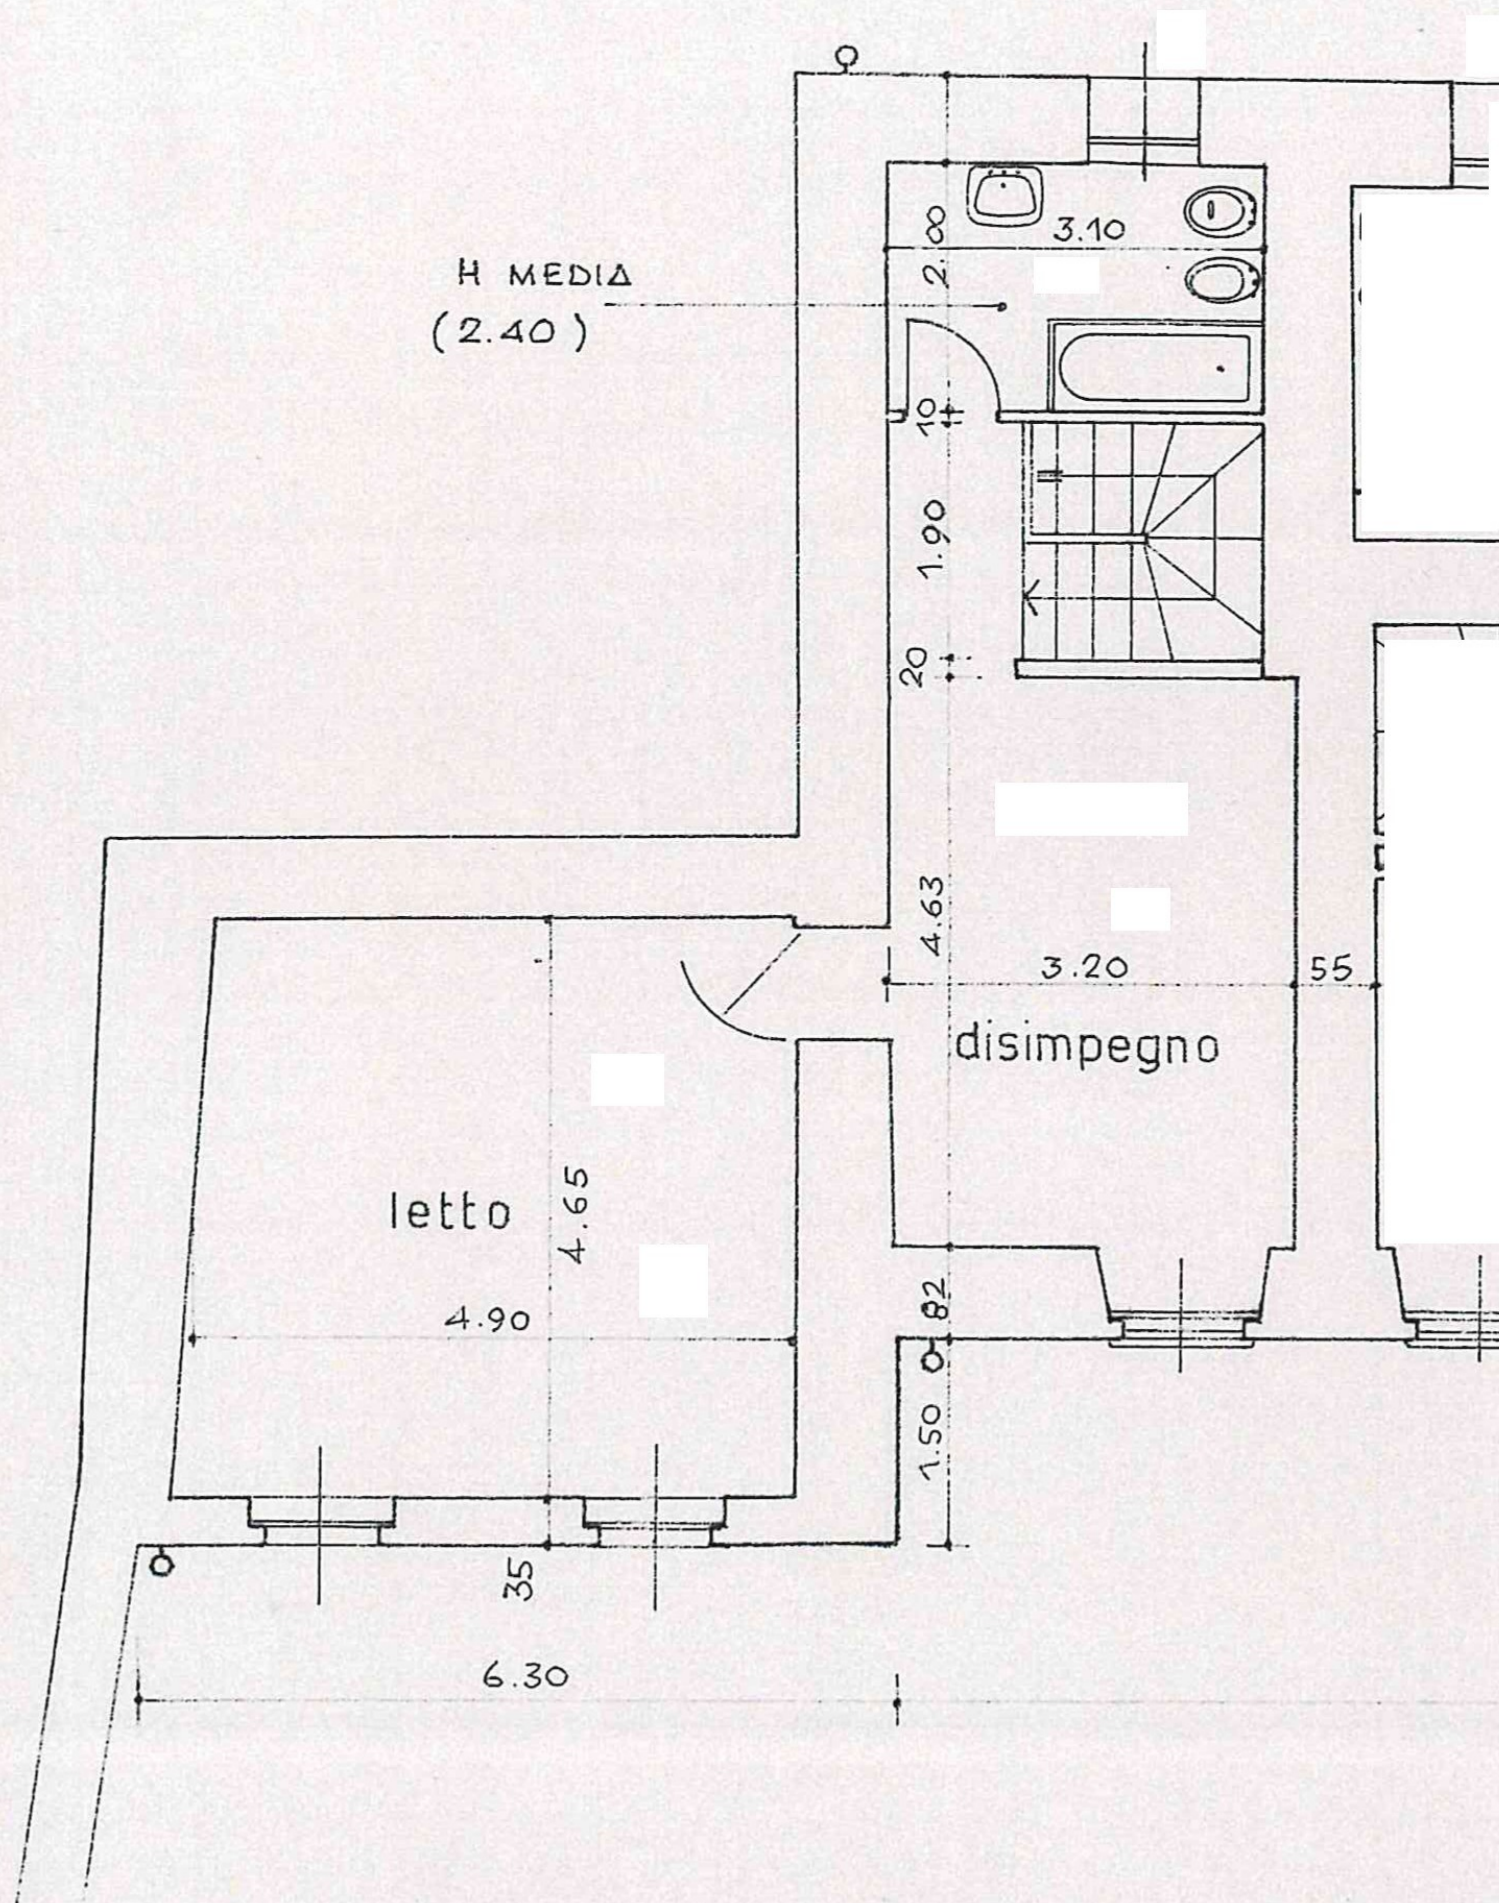

PIANTA PIANO PRIMO